



ÚAP ORP Kutná Hora III. aktualizace - 2014

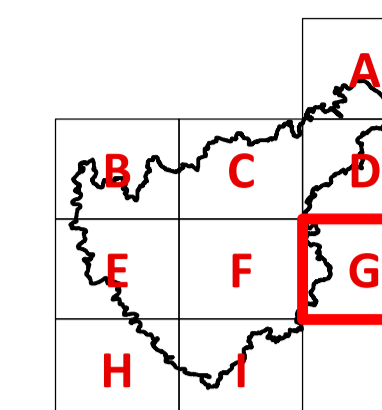

Legenda problémového výkresu Závady v území

Závady urbanistické

 A 004 - Brownfields

Závady dopravní

 Závady dopravní


D1 – problematické napojení komunikací
D2 – nadměrné zatížení průjezdnou dopravou

Závady hygienické


 A 064 - Staré zátěže území a kontaminované plochy


Střety v území

Střety záměrů s limity

-  Střety záměrů s limity využití území
- L1 – Zastavitelná plocha x nadzemní el. vedení
 - L2 – Zastavitelná plocha x kvalitní půdy (1. třída ochrany)
 - L3 – Zastavitelná plocha x ÚSES
 - L4 – Zastavitelná plocha x záplavové území – aktivní zóna
 - L5 – Zastavitelná plocha x OP produktovodu
 - L6 – Zastavitelná plocha x významný krajinný prvek registrovaný
 - L7 – Zastavitelná plocha x CHLÚ
 - L8 – Zastavitelná plocha x BP plynovodu
 - L9 – Zastavitelná plocha x OP silnice I. třídy
 - L10 – Zastavitelná plocha x nemovitá kulturní památka
 - L11 – Zastavitelná plocha x OP železnice
 - L12 – Zastavitelná plocha x záplavové území 100-leté vody
 - L13 – Zastavitelná plocha x ložisko nerostných surovin
 - L14 – Zastavitelná plocha x objekt důležitý pro obranu státu
 - L15 – Zastavitelná plocha x plynovod
 - L16 – Zastavitelná plocha x OP vodního zdroje
 - L17 – Zastavitelná plocha x OP ropovodu
 - L18 – Zastavitelná plocha x poddolované území
 - L19 – Zastavitelná plocha x komunikační vedení
 - L20 – Zastavitelná plocha x plochy se změněným vodním režimem
 - L21 – Zastavitelná plocha x ochranné pásmo letiště Čáslav -Chotusice

Střety záměrů se záměry

 -  Vzájemné střety záměrů
- Z1 – Zastavitelná plocha x návrh silnice ze ZÚR - koridor

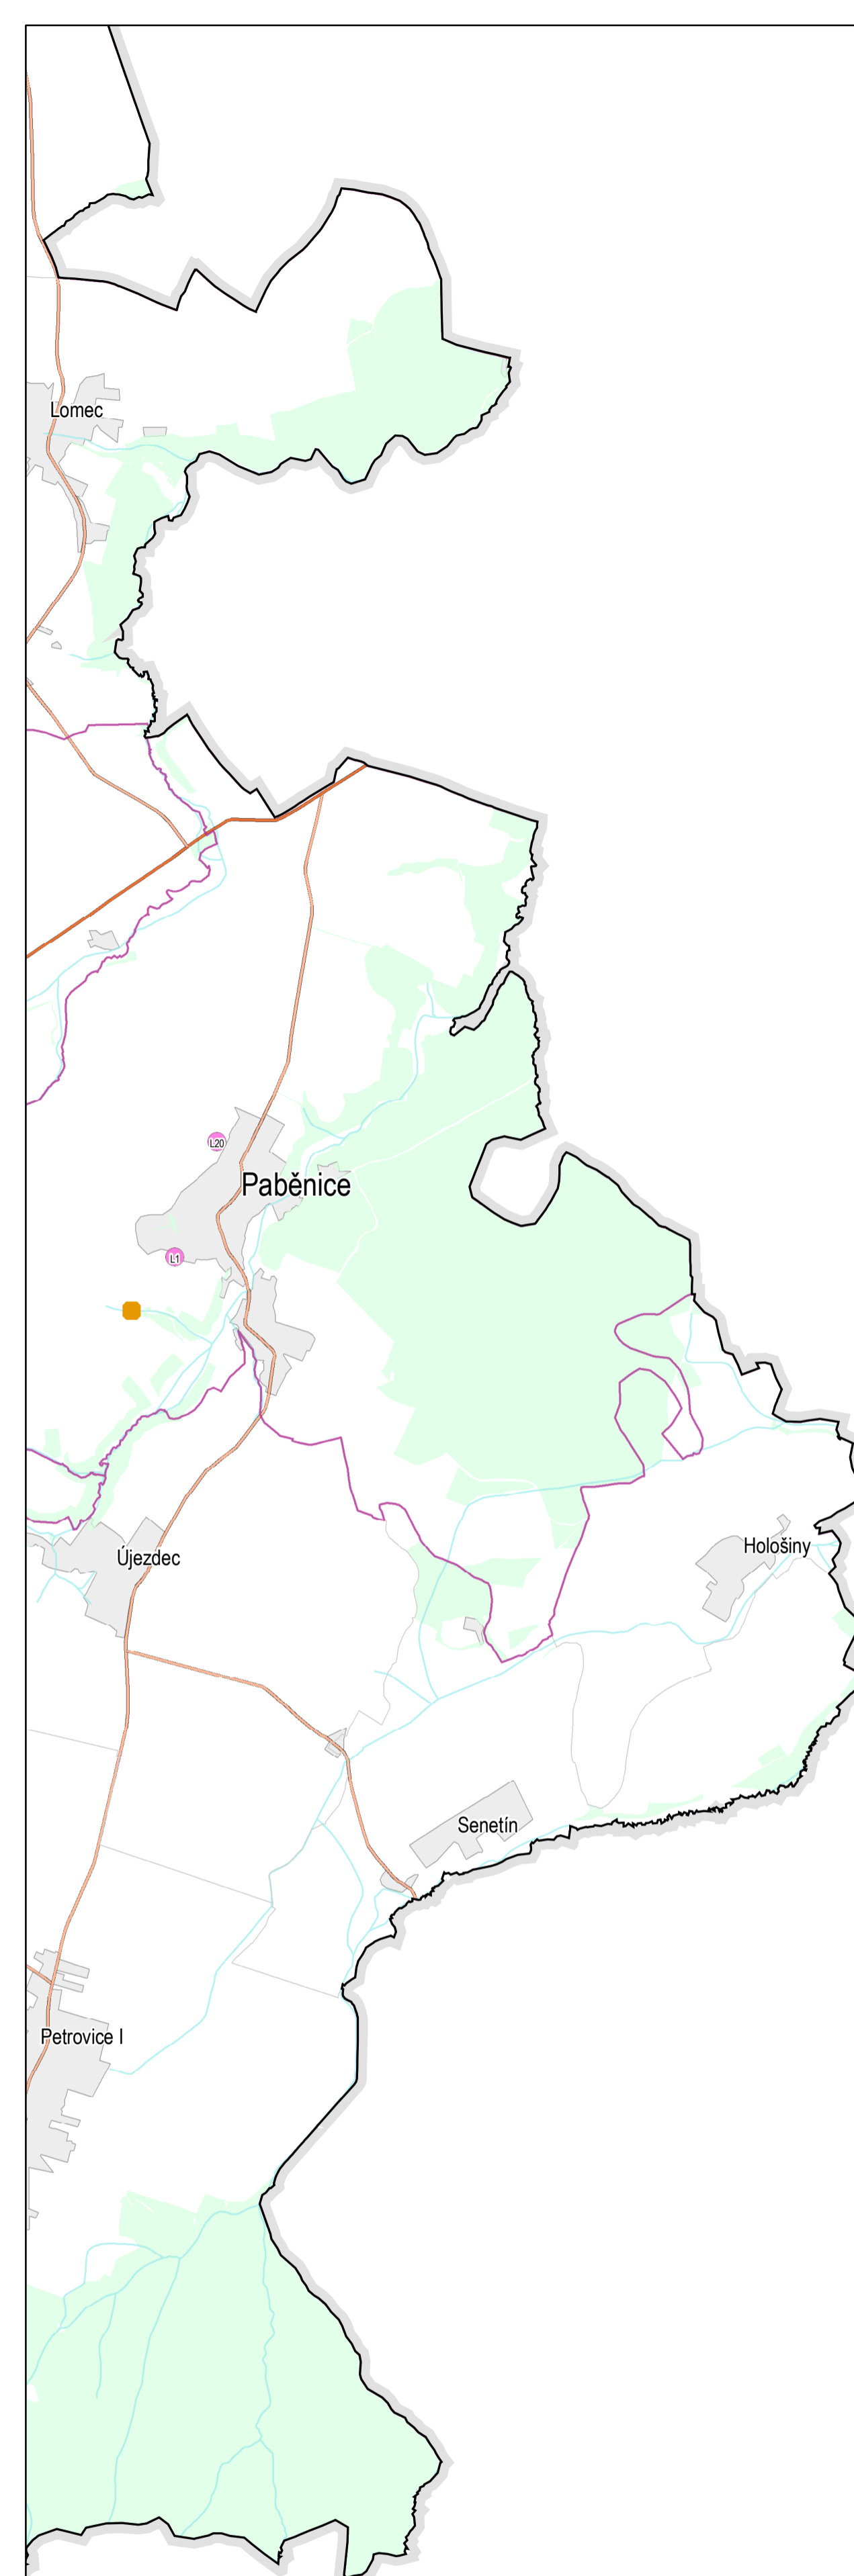

0 0,5 1 2 km

Zpracovatel:  U-24 s.r.o. Právnická 11a 120 00 Praha 2 www.u-24.cz		Objednatel:  Město Kutná Hora Odbor regionálního rozvoje Územního plánování Melnická nám. 182 284 01 Kutná Hora	
Zakázka:	ÚAP ORP KUTNÁ HORA	Datum:	12-2014
Úkol:	III. AKTUALIZACE 2014	Formát:	A1
Název výkresu:	PROBLÉMOVÝ VÝKRES	Měřítko:	1:20 000
			Číslo výkresu: 4G