


# SITUACE ŠIRŠÍCH VZTAHŮ 1:10 000

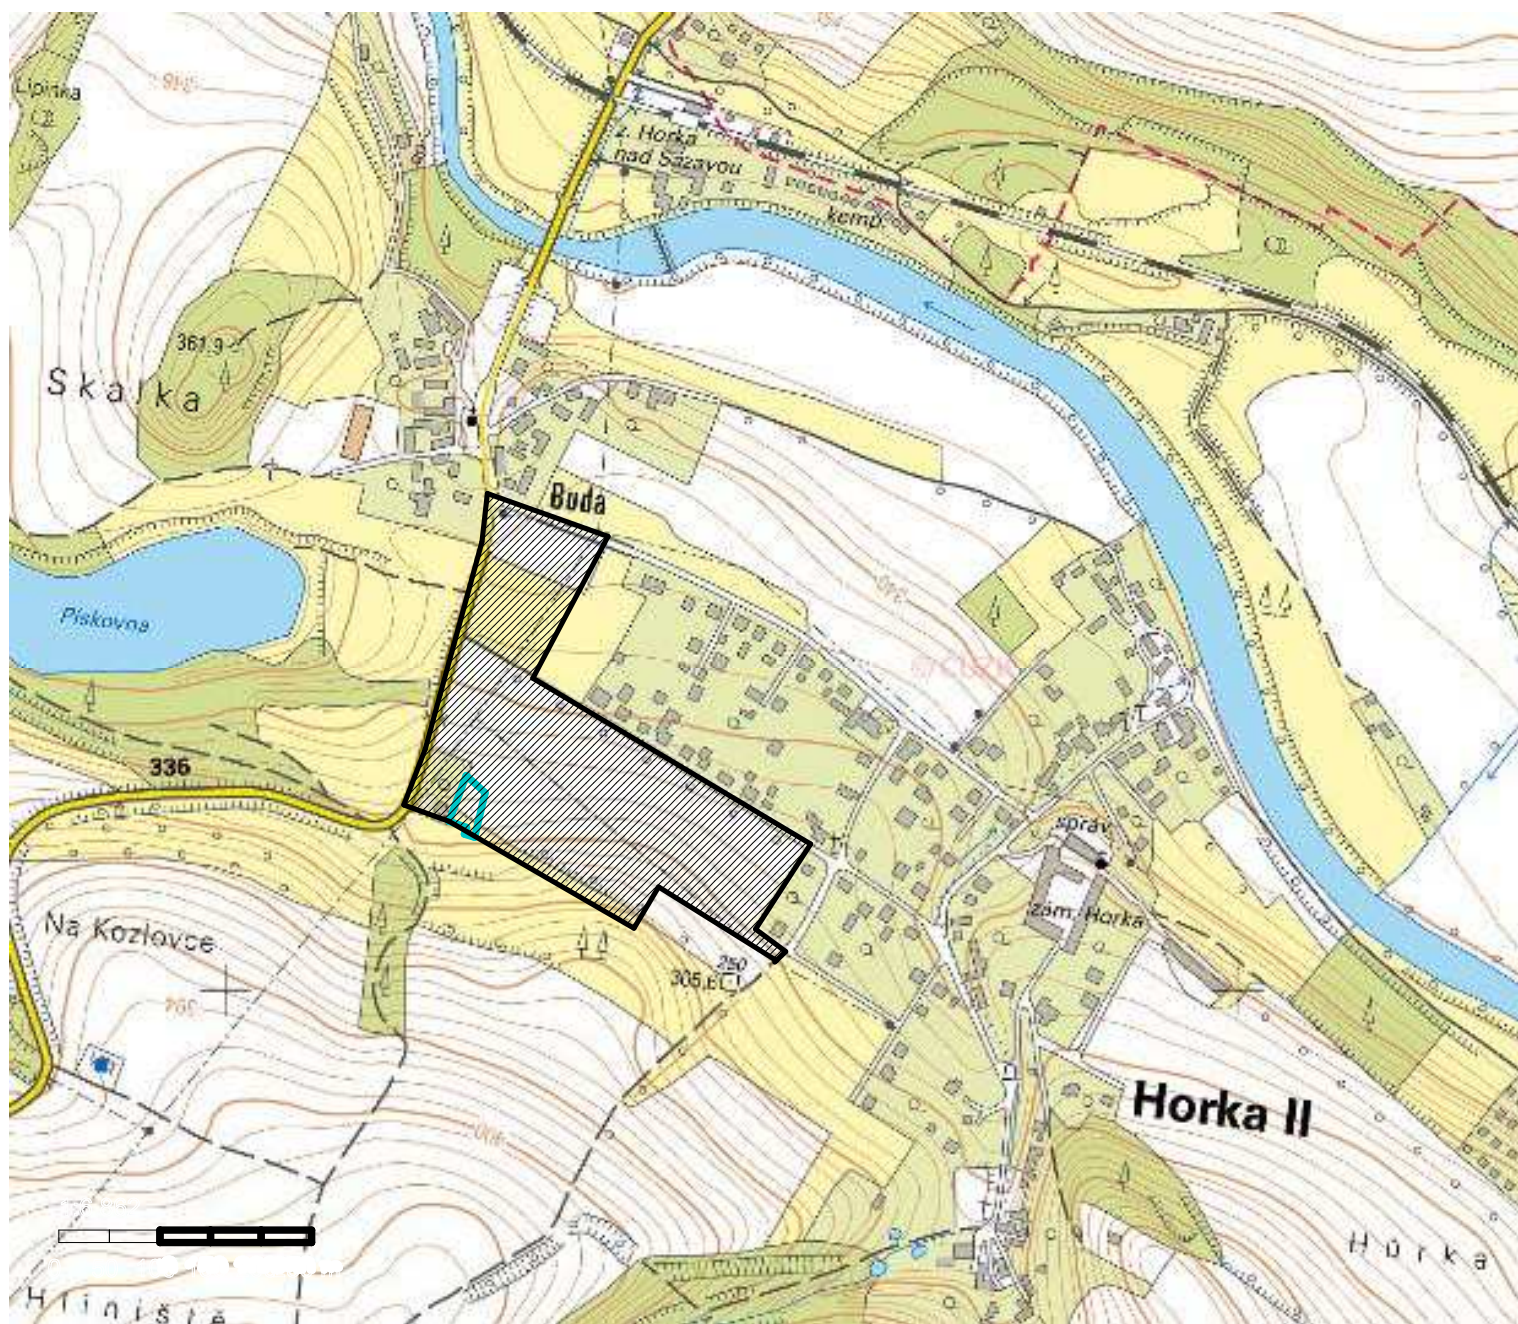

ÚZEMNÍ STUDIE - NÁVRH NA DĚLENÍ POZEMKŮ  
LOKALITY Z8 A Z9, HORKA II

SITUACE ŠIRŠÍCH VZTAHŮ