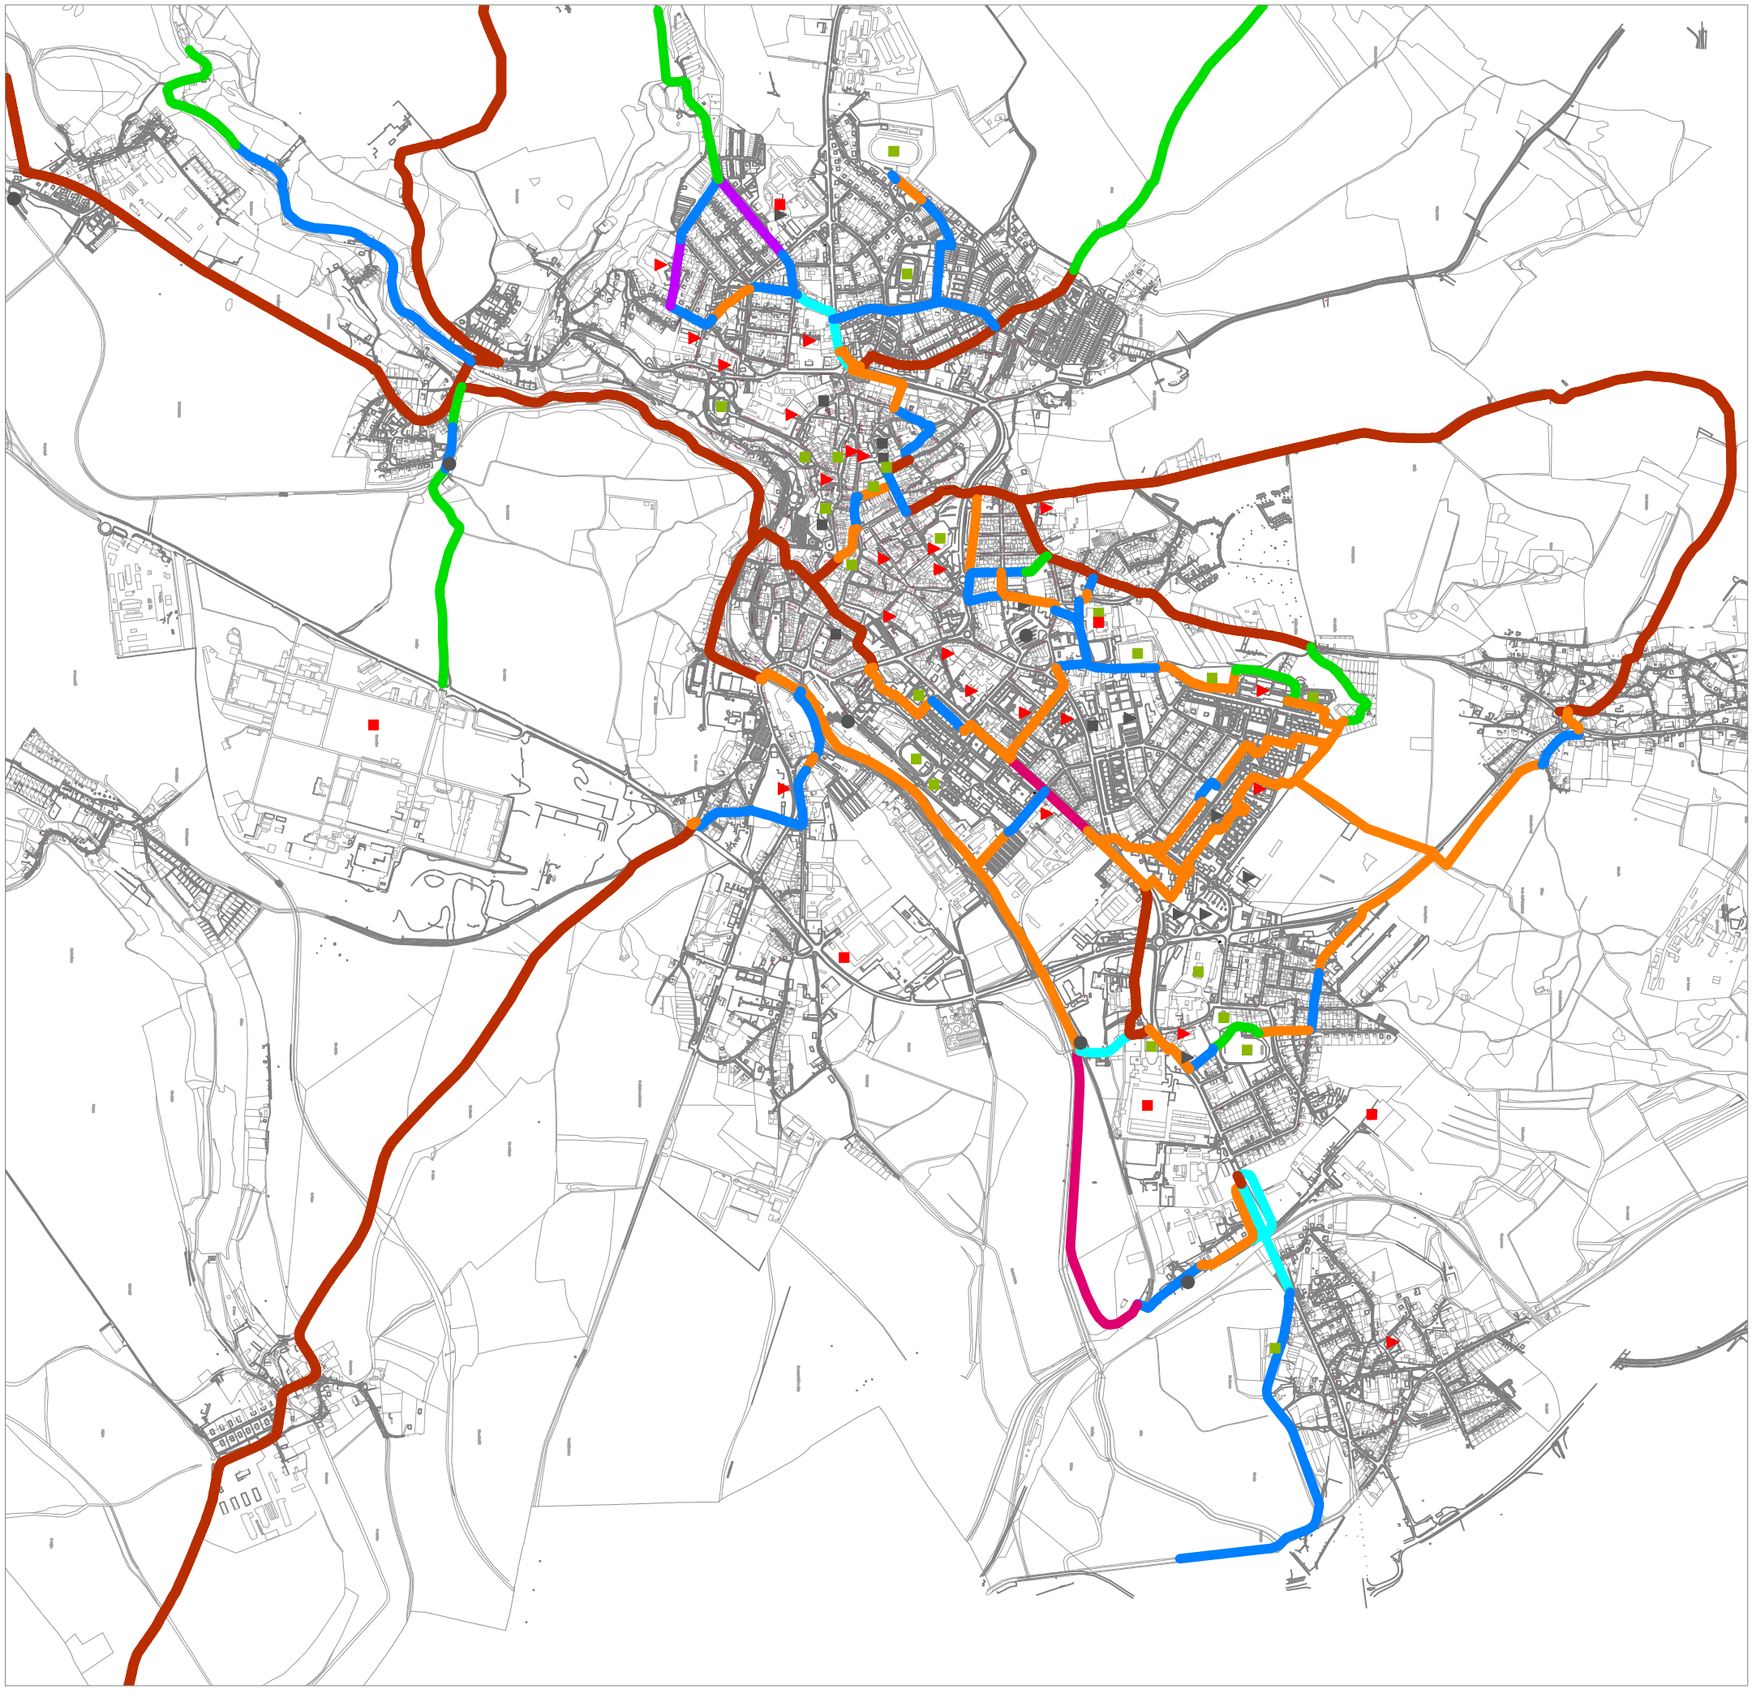

**LEGENDA**

- Ponechané vedení stávajících cyklistických tras
- Cyklistická stezka (C8)
- Návrh vedení společné stezky pro chodce a cyklisty nedělené (C9)
- Návrh vedení společné stezky pro chodce a cyklisty dělené (C10)
- Návrh vedení cyklistů po nemotoristických komunikacích
- Návrh vyhrazených jízdních pruhů pro cyklisty
- Návrh vedení cyklistů v hlavním dopravním prostoru (nové úseky cyklistických tras)
- Piktogramový koridor pro cyklisty / ochranný pruh pro cyklisty

**HLAVNÍ ZDROJE A CÍLE CYKLISTICKÉ DOPRAVY**

- Školství
- Velcí zaměstnavatelé
- Úřady
- Občanská vybavenost
- Dopravní terminály
- Volný čas a turismus

| | | | |
|---|---|---|---|
| NÁZEV AKCE | Generel dopravy Kutná Hora | ČVUT ČESKÉ VYSOKÉ UČENÍ TECHNICKÉ V PRAZE | |
| ZHOTOVITEL | ČVUT v Praze Fakulta dopravní | | |
| ZODPOVĚDNÝ ŘEŠITEL | Ing. Martin Jacura, Ph.D. | | |
| ŘEŠITELSKÝ TÝM | Bc. Klára Cieslová<br>doc. Ing. Jiří Čarský, Ph.D.<br>Polina Zayats | DATUM | 12/2019 |
| | | FORMÁT | 1×A3 |
| PŘÍLOHA<br>**Infrastruktura pro cyklisty - návrh (město a blízké okolí)** | | MĚŘÍTKO | 1:20000 |
| | | Č. PŘÍLOHY | **8.1** |