


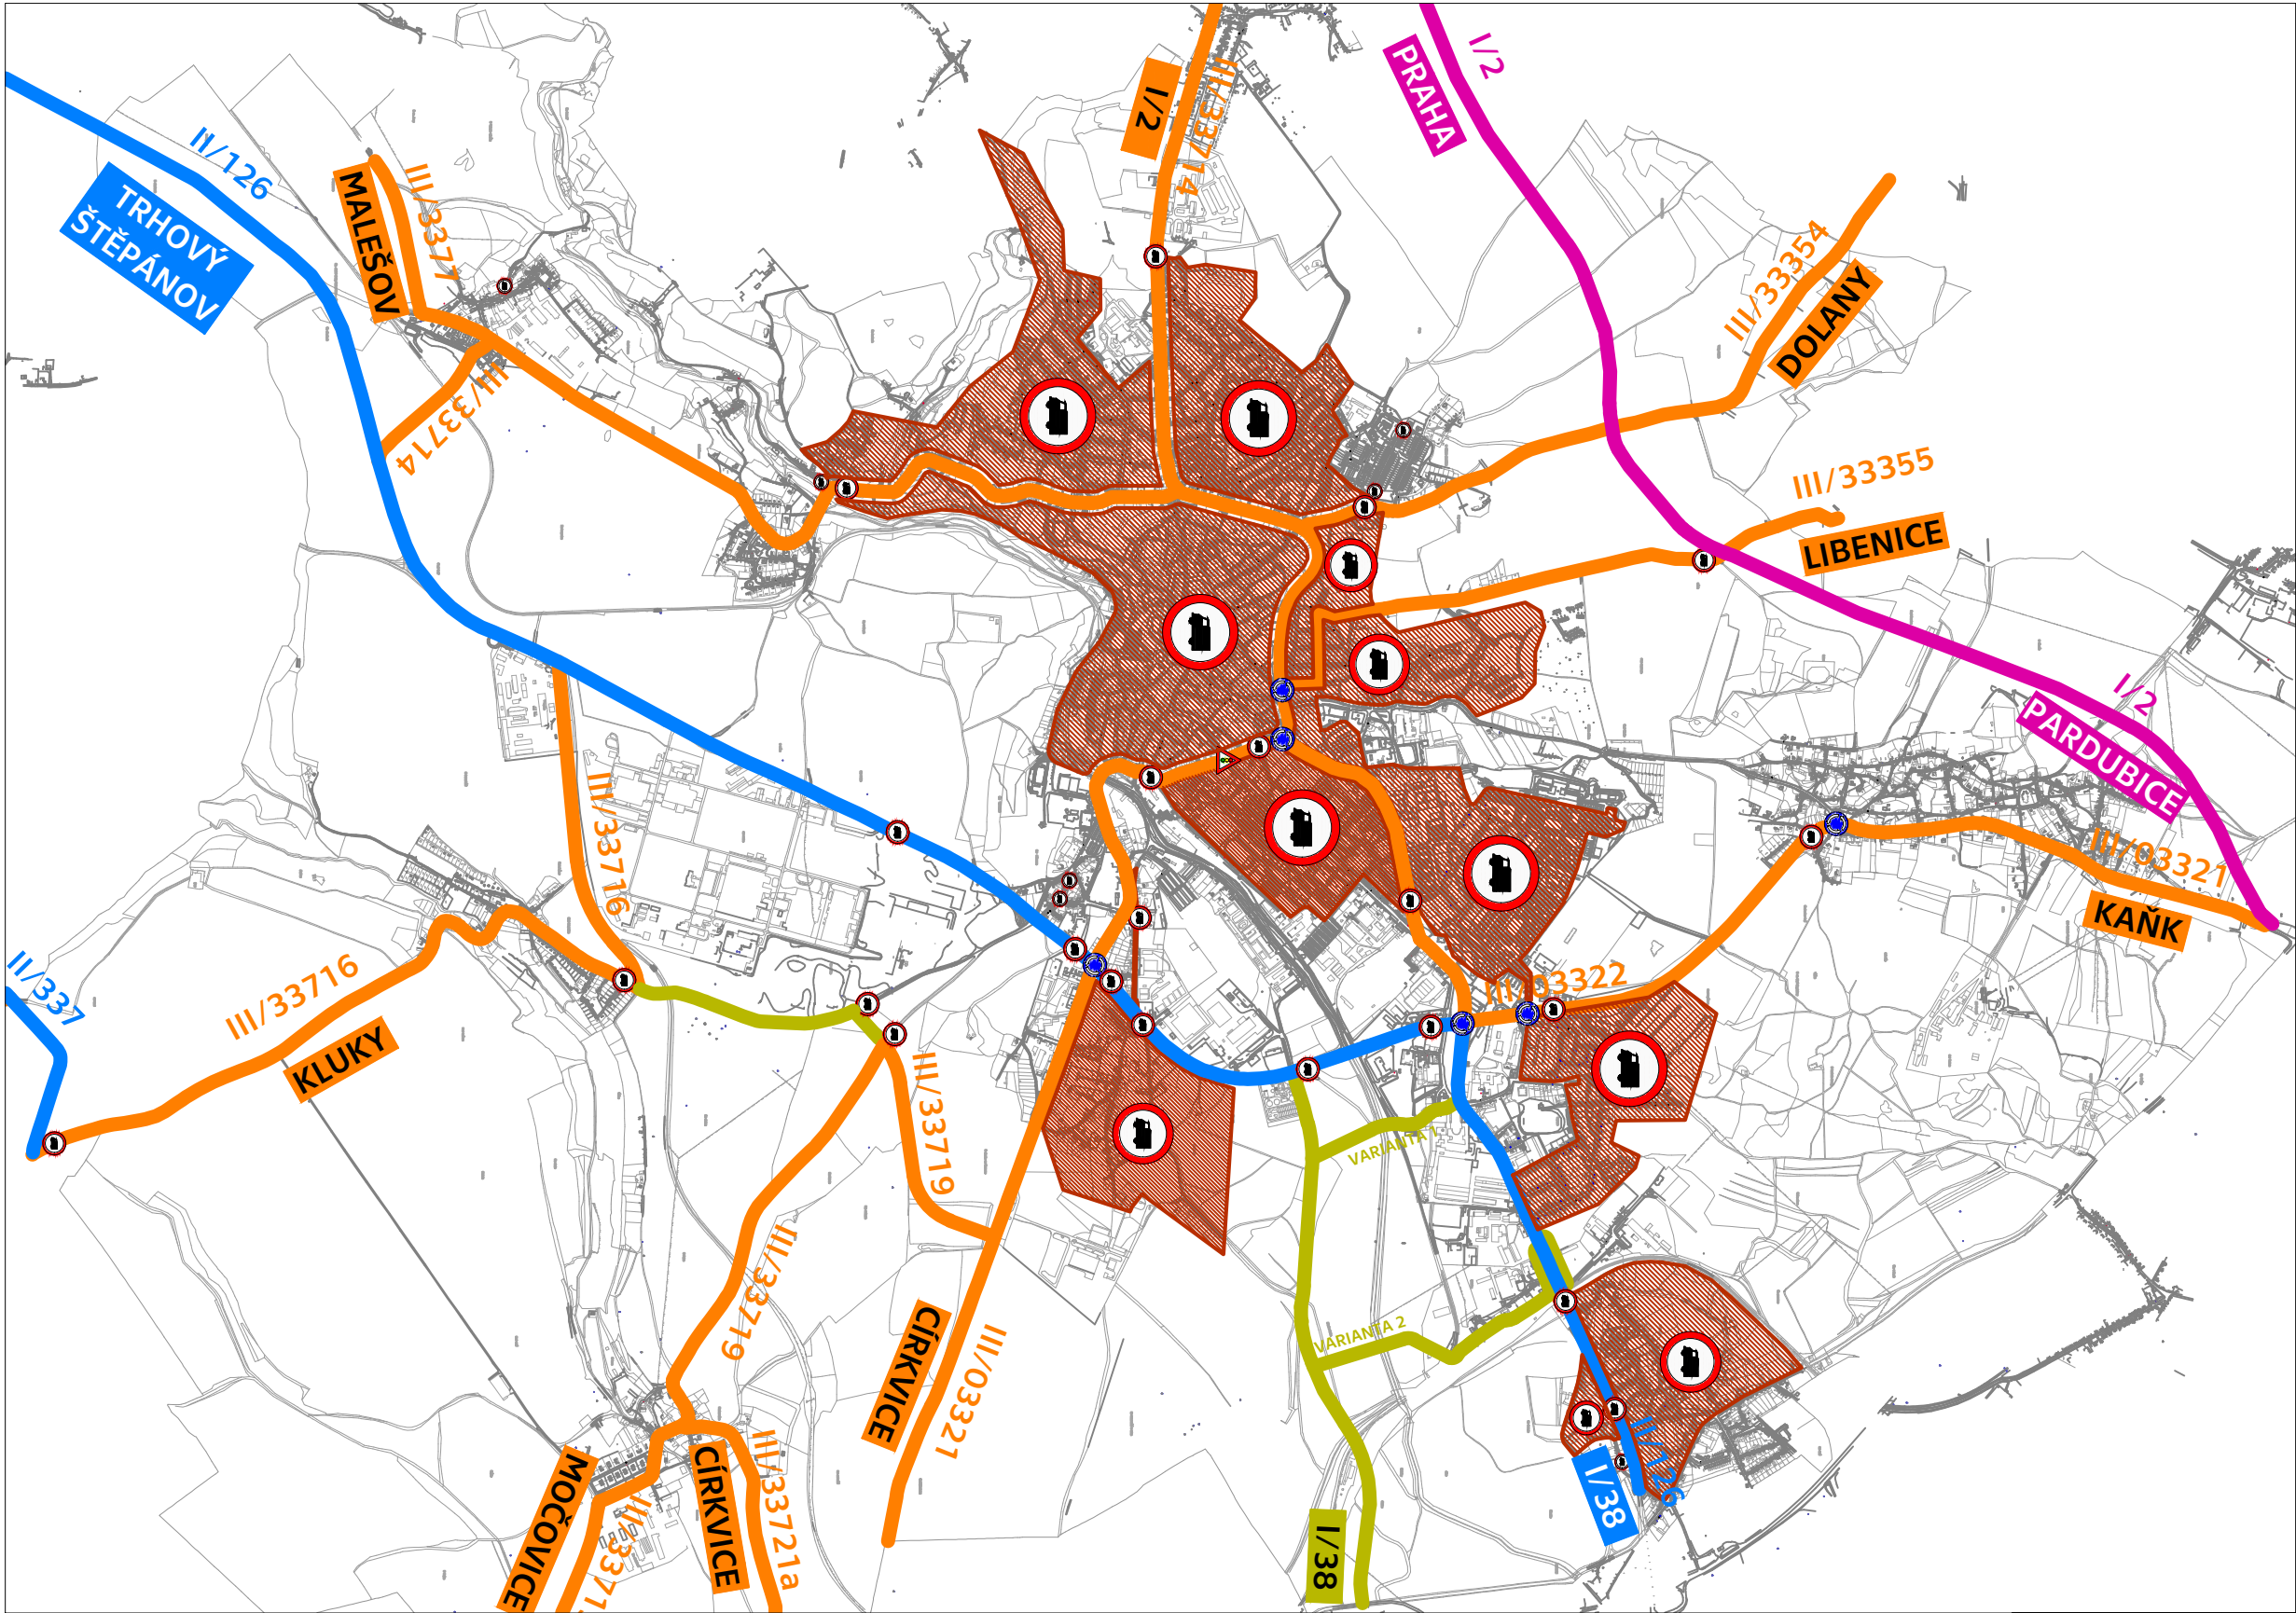

LEGENDA

Návrh obchvatu silnice I. třídy

Silnice II. třídy

Silnice III. třídy

Komunikace určená pro tranzit nákladní dopravy

Okružní křižovatka

Světelně řízená křižovatka

Zákaz vjezdu nákladních automobilů

NÁZEV AKCE	Generel dopravy Kutná Hora	 	
ZHOTOVITEL	ČVUT v Praze Fakulta dopravní		
ZODPOVĚDNÝ ŘEŠITEL	Ing. Martin Jacura, Ph.D.		
ŘEŠITELSKÝ TÝM	Bc. Klára Cieslová doc. Ing. Jiří Čarský, Ph.D. Polina Zayats	DATUM	12/2019
PŘÍLOHA Pátevní síť pozemních komunikací (návrh - II. etapa)		FORMÁT	1×A3
		MĚŘÍTKO	1:25000
		Č. PŘÍLOHY	9.2