


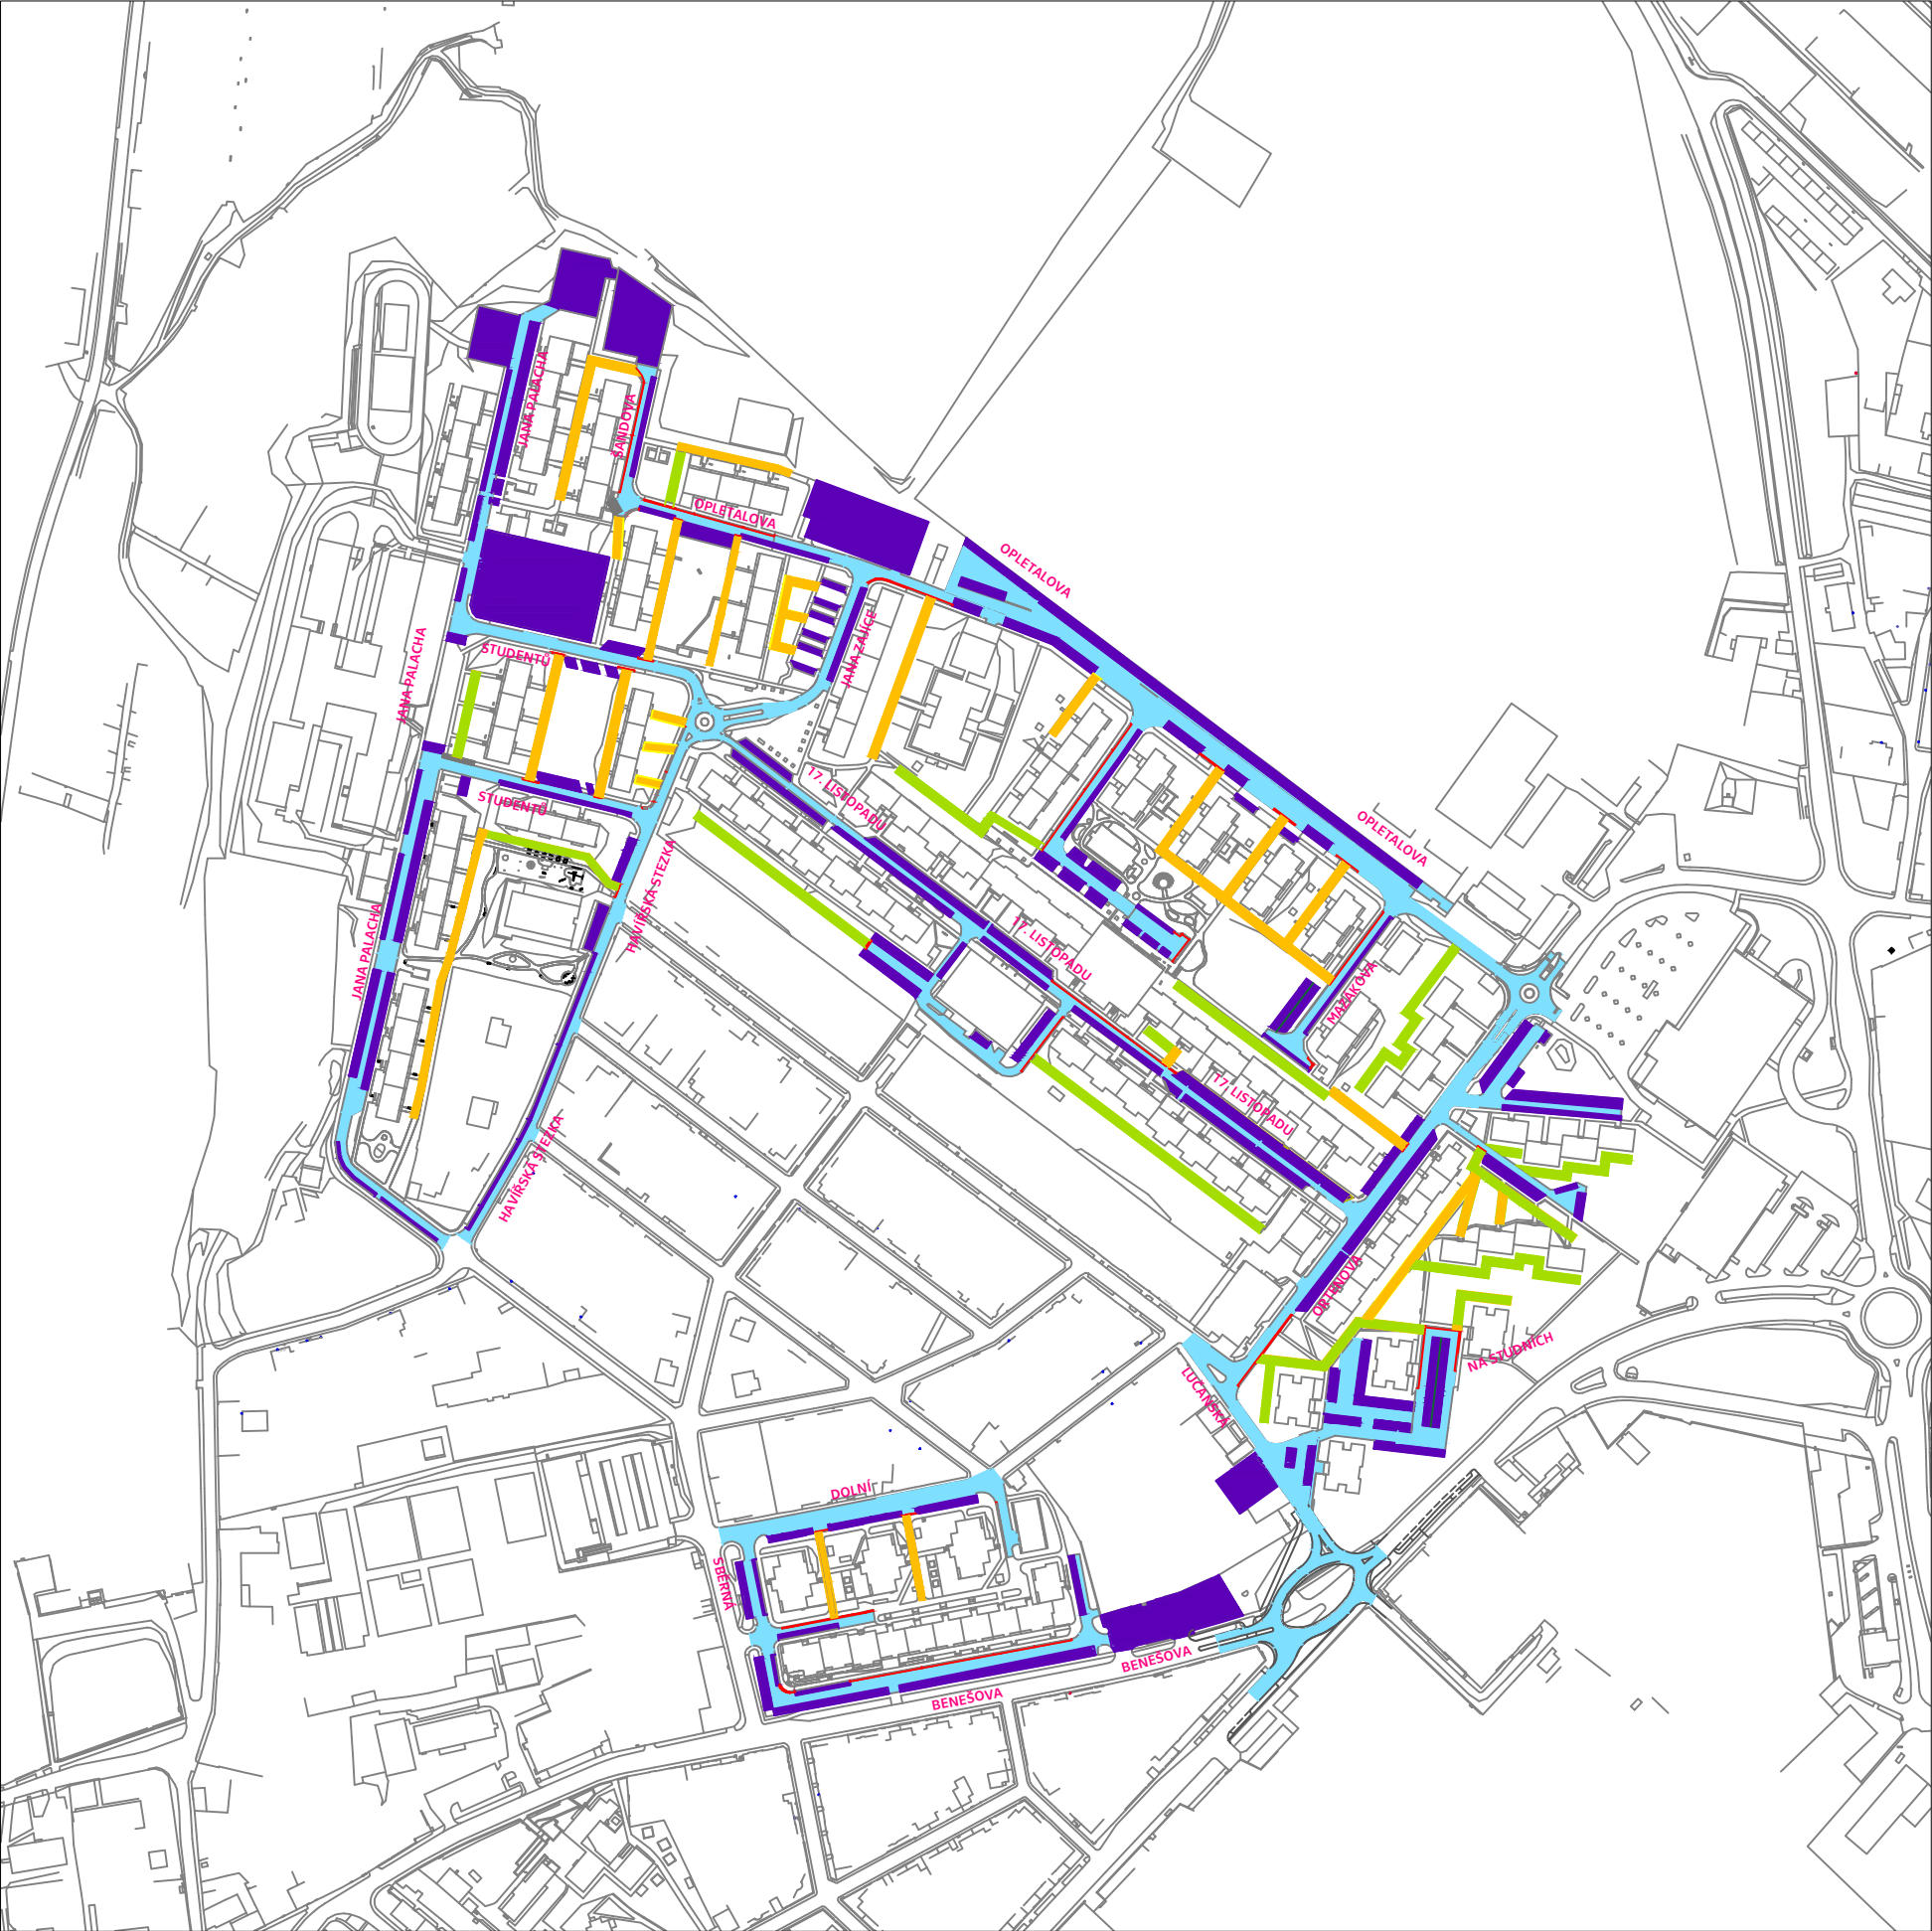

LEGENDA

- Parkovací plochy
- Pozemní komunikace
- Zákaz zastavení
- Nástupní plochy IZS (zpevněný přístup)
- Nástupní plochy IZS (rezerva pro přístup v zeleni)

NÁZEV AKCE	Generel dopravy Kutná Hora
ZHOTOVITEL	ČVUT v Praze Fakulta dopravní
ZODPOVĚDNÝ ŘEŠITEL	Ing. Martin Jacura, Ph.D.
ŘEŠITELSKÝ TÝM	doc. Ing. Jiří Čarský, Ph.D. Bc. Klára Cieslová Polina Zayats

PŘÍLOHA
Sídliště Šipší - nástupní plochy
pro požární techniku

DATUM	12/2019
FORMÁT	1×A3
MĚŘÍTKO	1:4000
Č. PŘÍLOHY	12. 8