


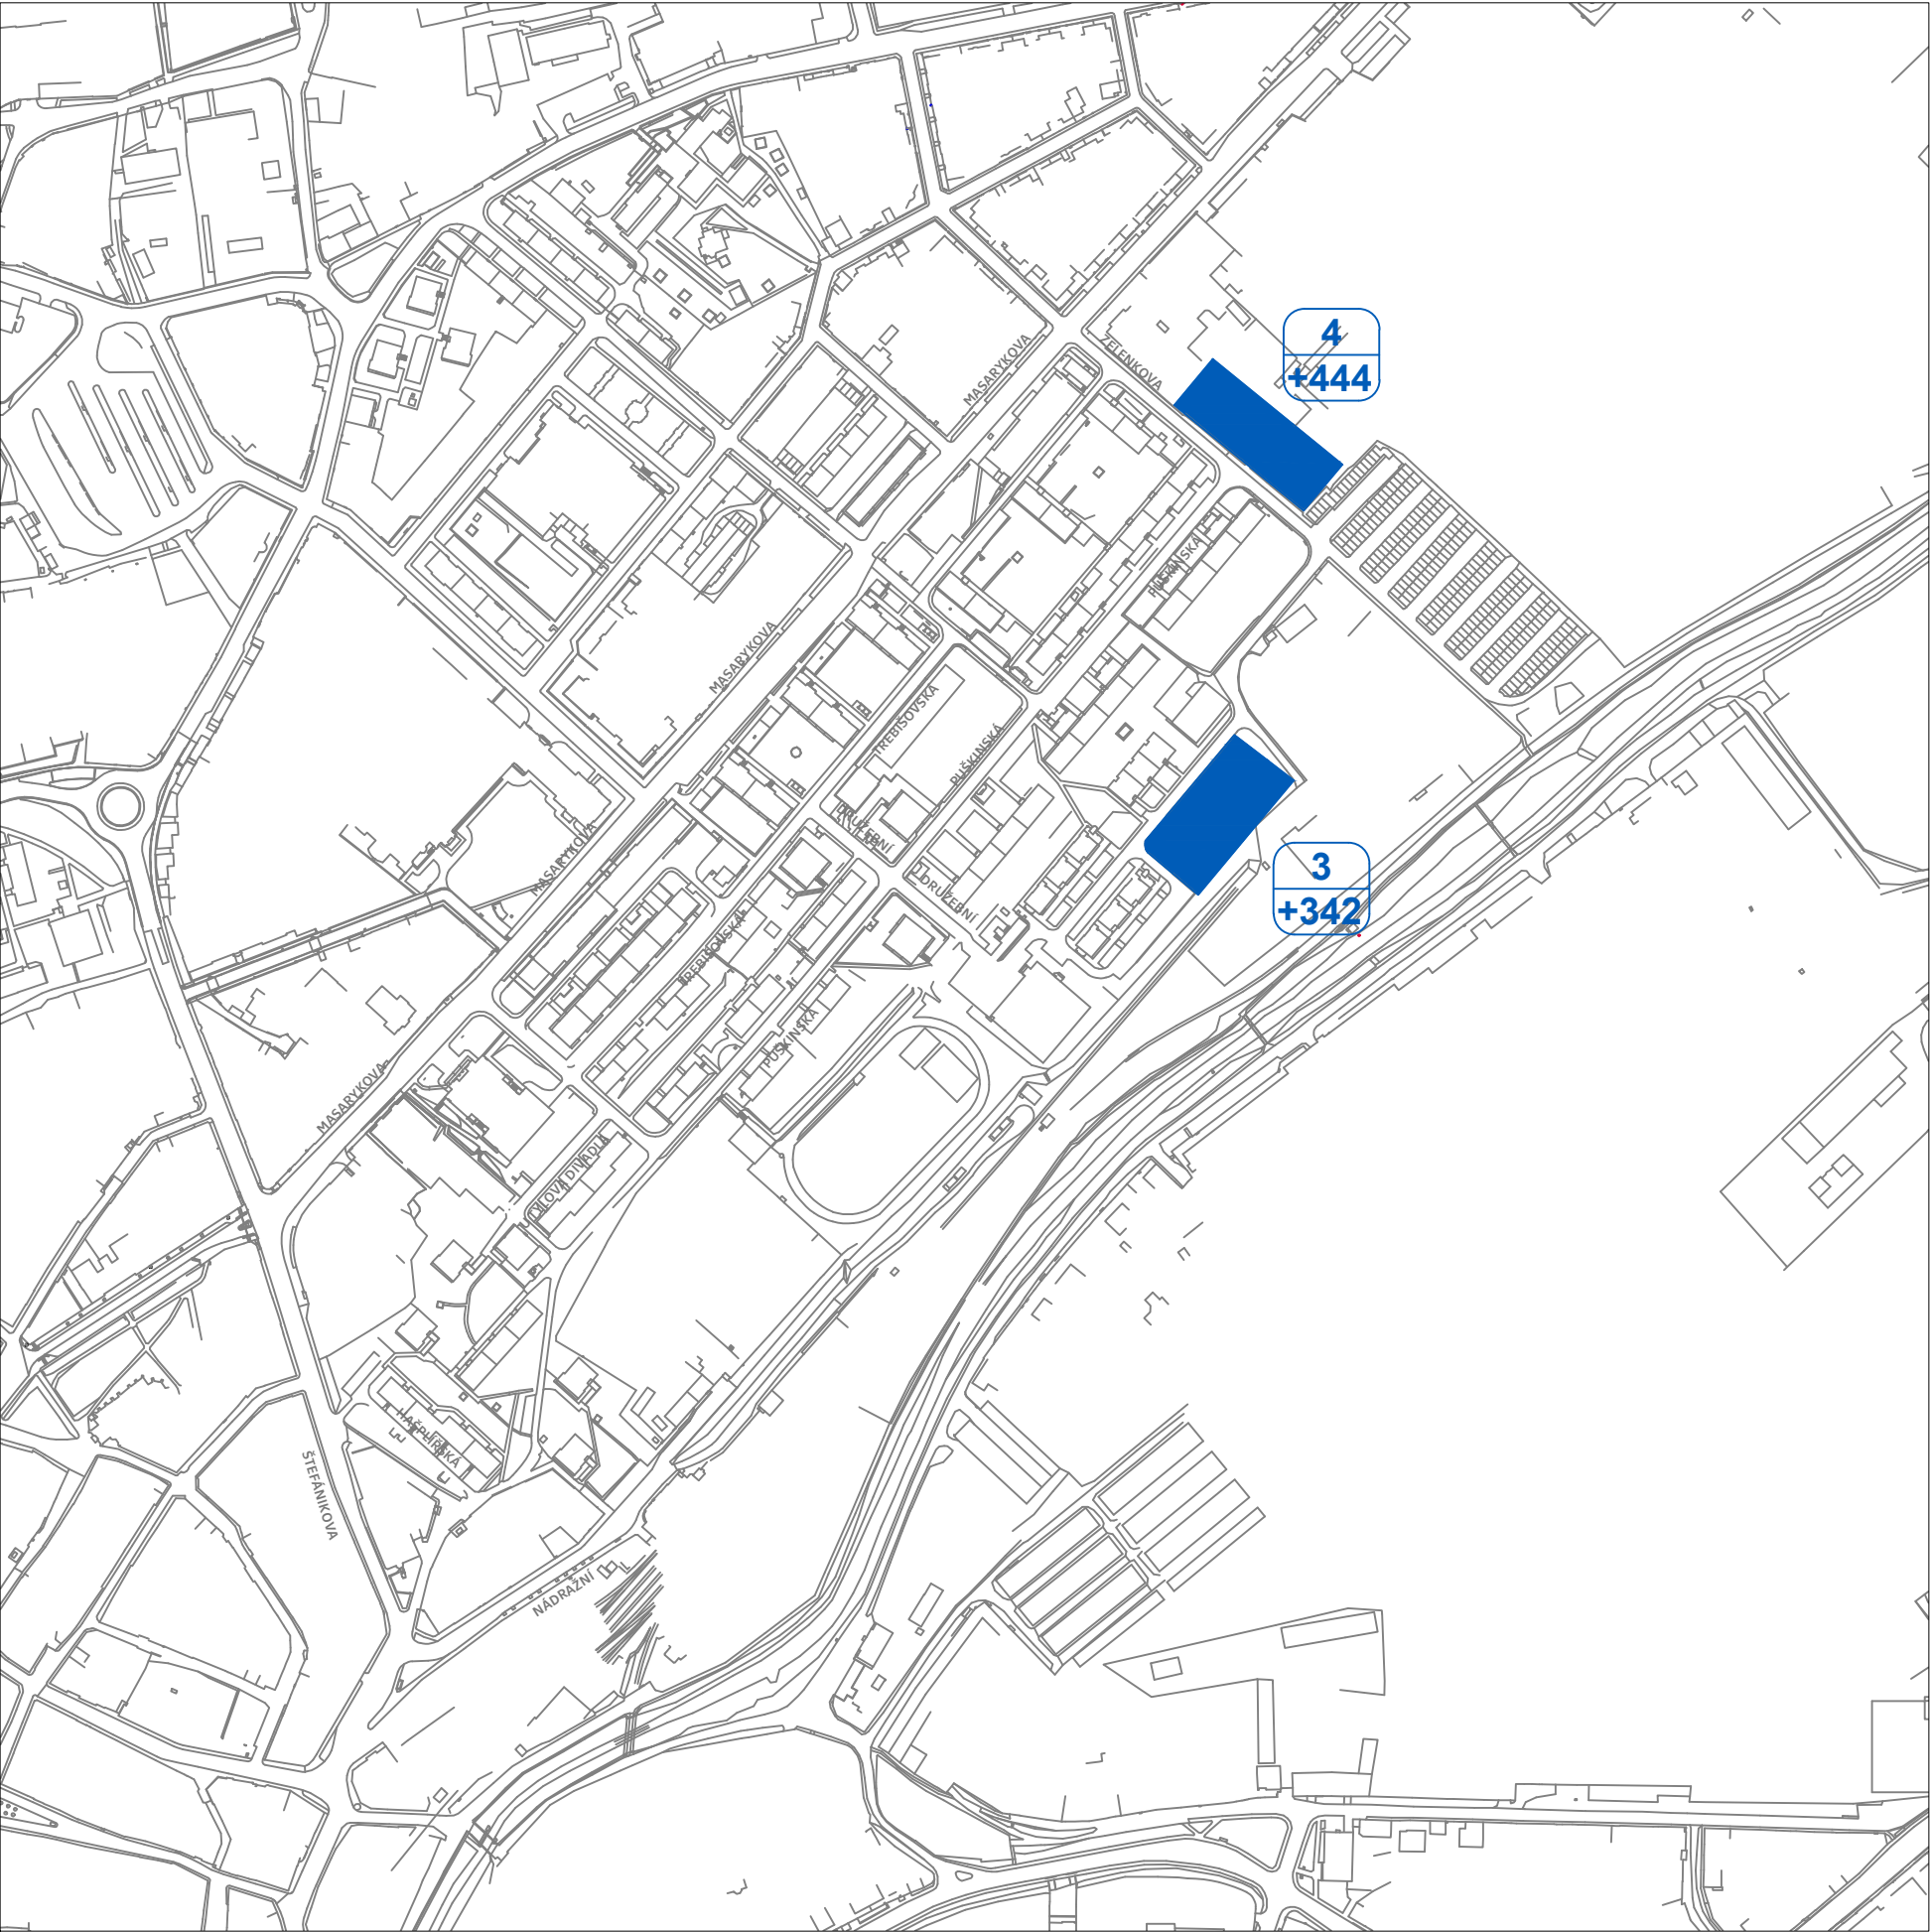

LEGENDA				
		Parkovací dům		
		Počet podlaží Předpokládaná kapacita objektu		
NÁZEV AKCE	Generel dopravy Kutná Hora			
ZHOTOVITEL	ČVUT v Praze Fakulta dopravní			
ZODPOVĚDNÝ ŘEŠITEL	Ing. Martin Jacura, Ph.D.			
ŘEŠITELSKÝ TÝM	doc. Ing. Jiří Čarský, Ph.D.		DATUM	12/2019
	Bc. Klára Cieslová		FORMÁT	1xA3
	Polina Zayats		MĚŘÍTKO	1:4000
PŘÍLOHA Sídliště Hlouška - doprava v klidu (návrh - II. etapa)			Č. PŘÍLOHY	13. 5