


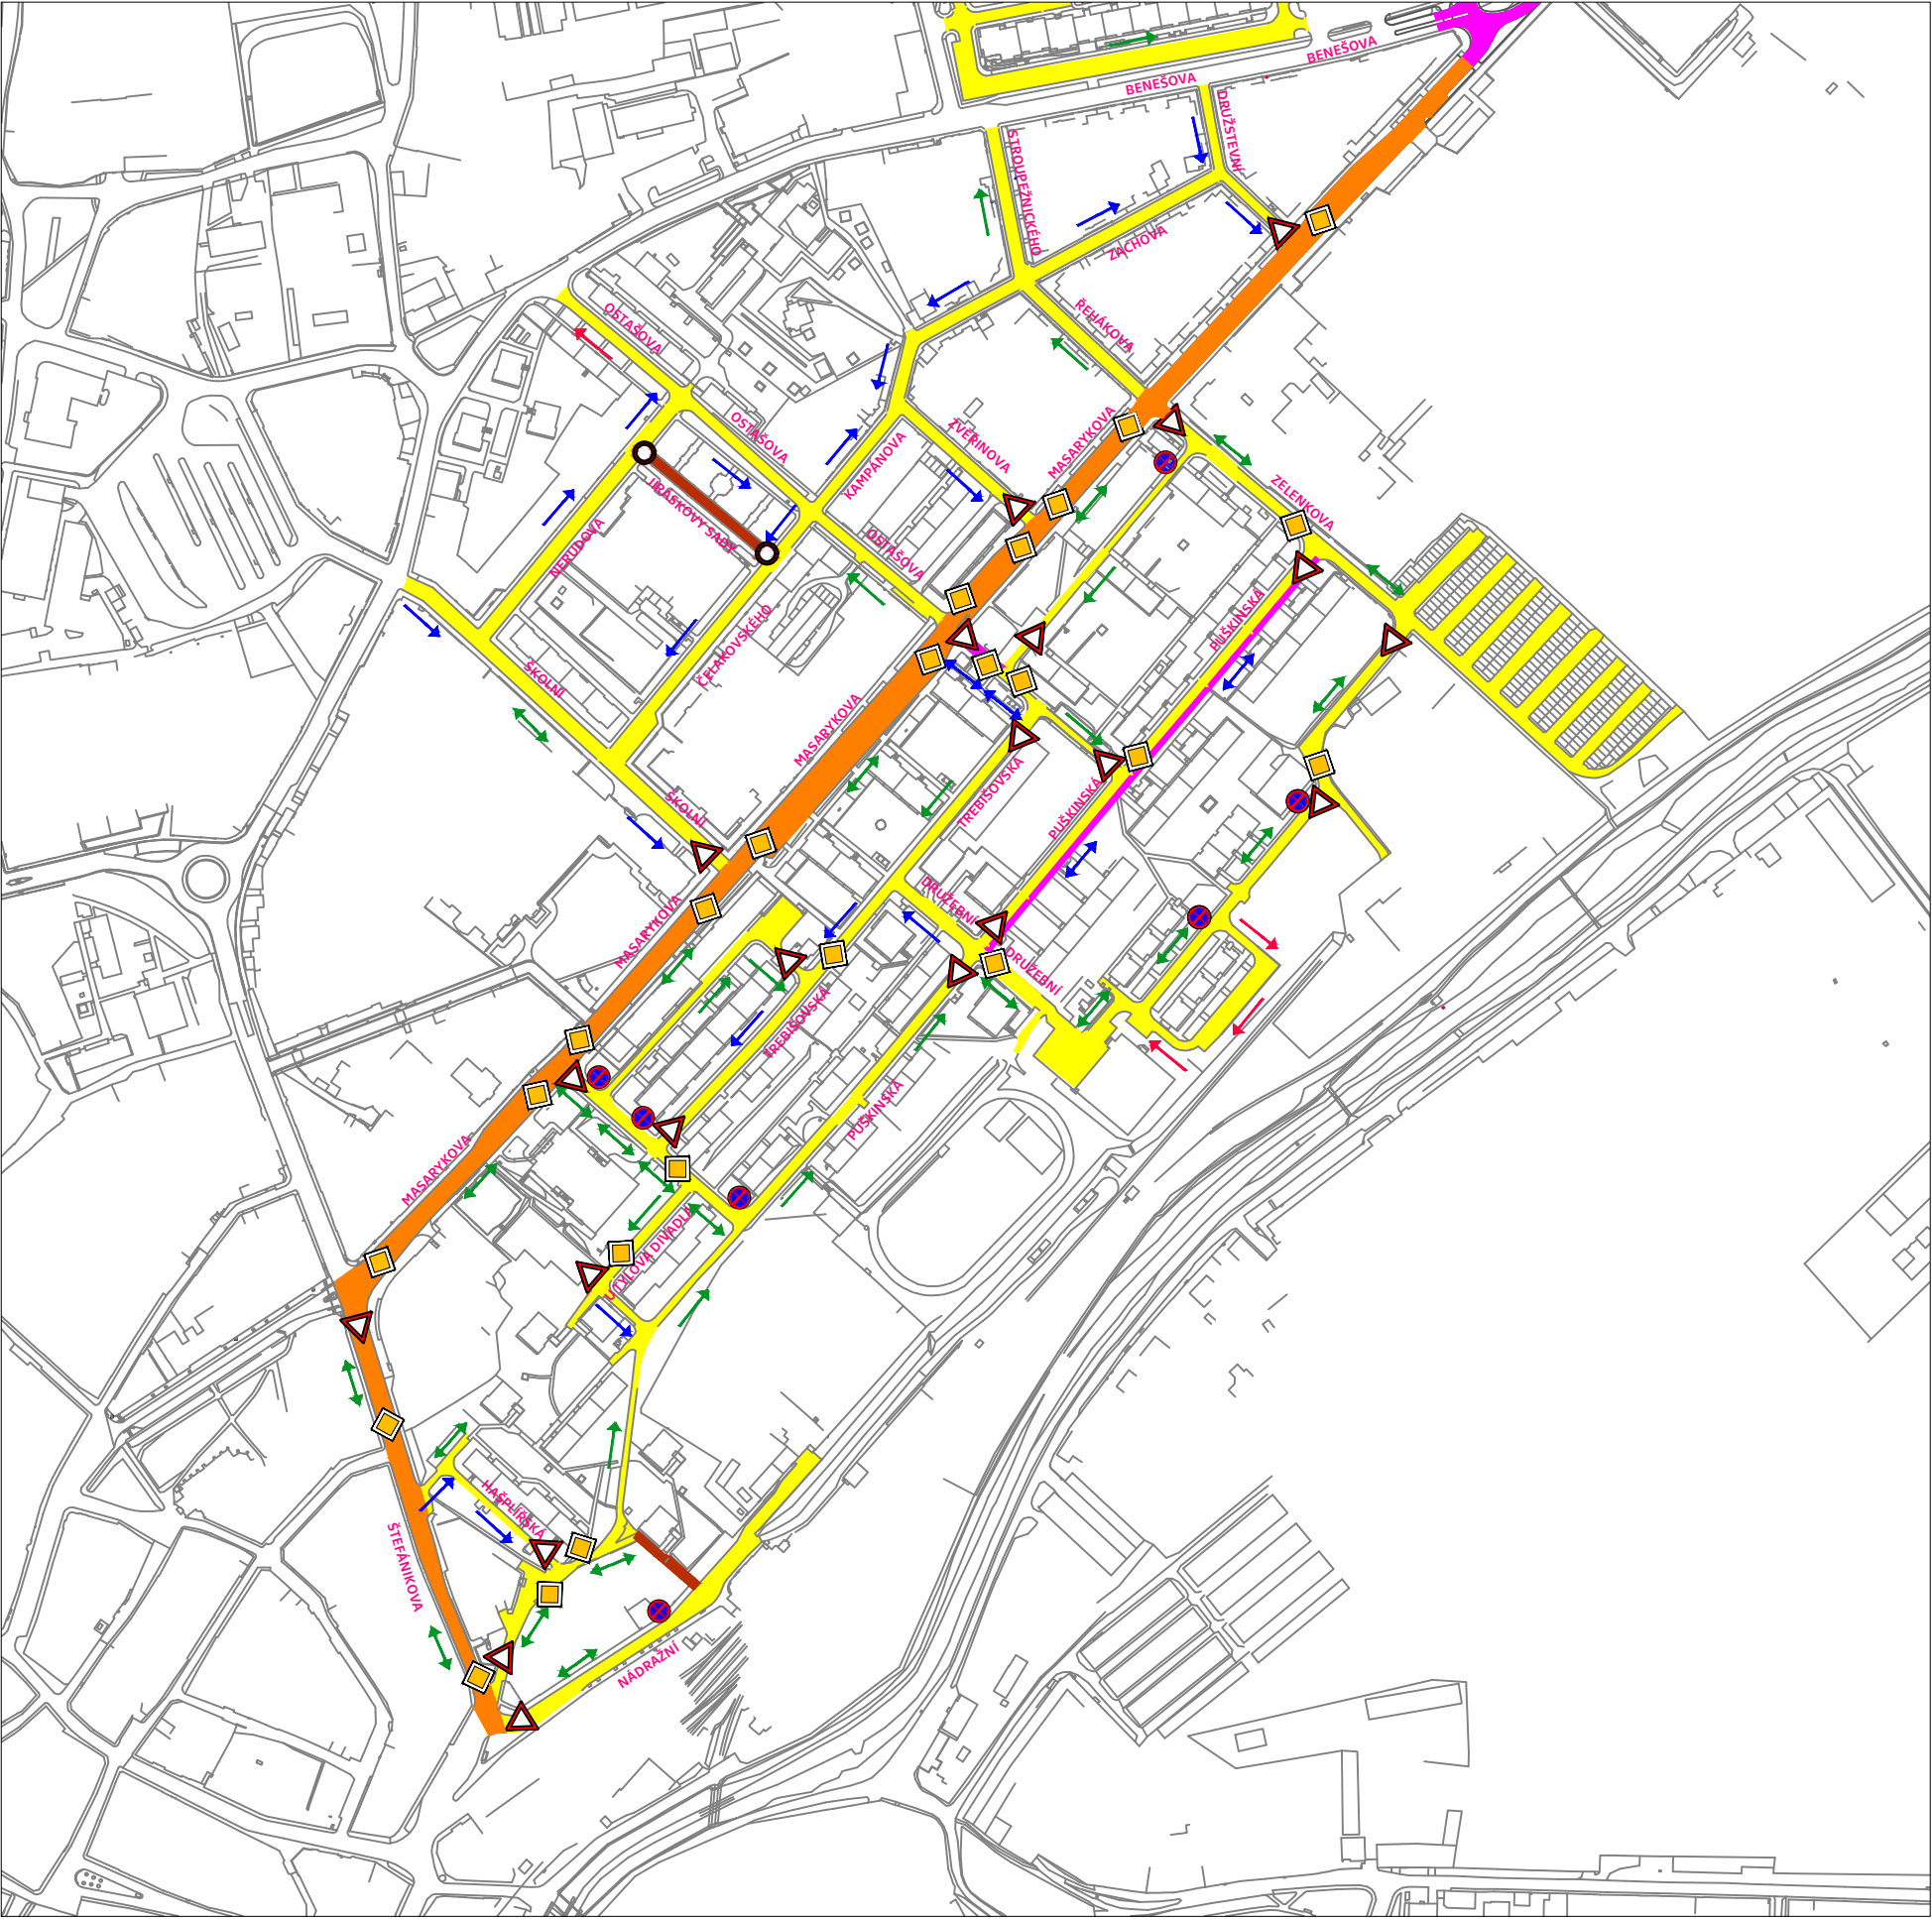

LEGENDA			
Volně přístupné komunikace			
Pozemní komunikace s regulací vjezdu těžkých vozidel			
Obytná zóna			
Komunikace přístupné pouze dopravní obsluze			
Nová komunikace			
ORGANIZACE PROVOZU			
Vedení hlavní pozemní komunikace na dané křižovatce			
Vedlejší komunikace pro danou křižovatku			
Křižovatka se zalomenou předností (vyznačen hlavní směr)			
Zákaz vjezdu všech vozidel			
Zákaz zastavení (doporučeno explicitně vyznačit)			
Pravidla provozu pro okružní křižovatku			
Stávající jednosměrná komunikace			
Stávající obousměrná komunikace			
Nová jednosměrná komunikace			
Změna směru jednosměrné komunikace			
Nová obousměrná komunikace			
NÁZEV AKCE	Generel dopravy Kutná Hora		ČVUT ČESKÉ VYSOKÉ UČENÍ TECHNICKÉ V PRAZE
ZHOTOVITEL	ČVUT v Praze Fakulta dopravní		
ZODPOVĚDNÝ ŘEŠITEL	Ing. Martin Jacura, Ph.D.		
ŘEŠITELSKÝ TÝM	doc. Ing. Jiří Čarský, Ph.D.	DATUM	12/2019
	Bc. Klára Cieslová Polina Zayats	FORMÁT	1xA3
PŘÍLOHA Sídliště Hlouška - organizace dopravy (návrh - varianta 2)		MĚŘÍTKO	1:4000
		Č. PŘÍLOHY	13. 7