


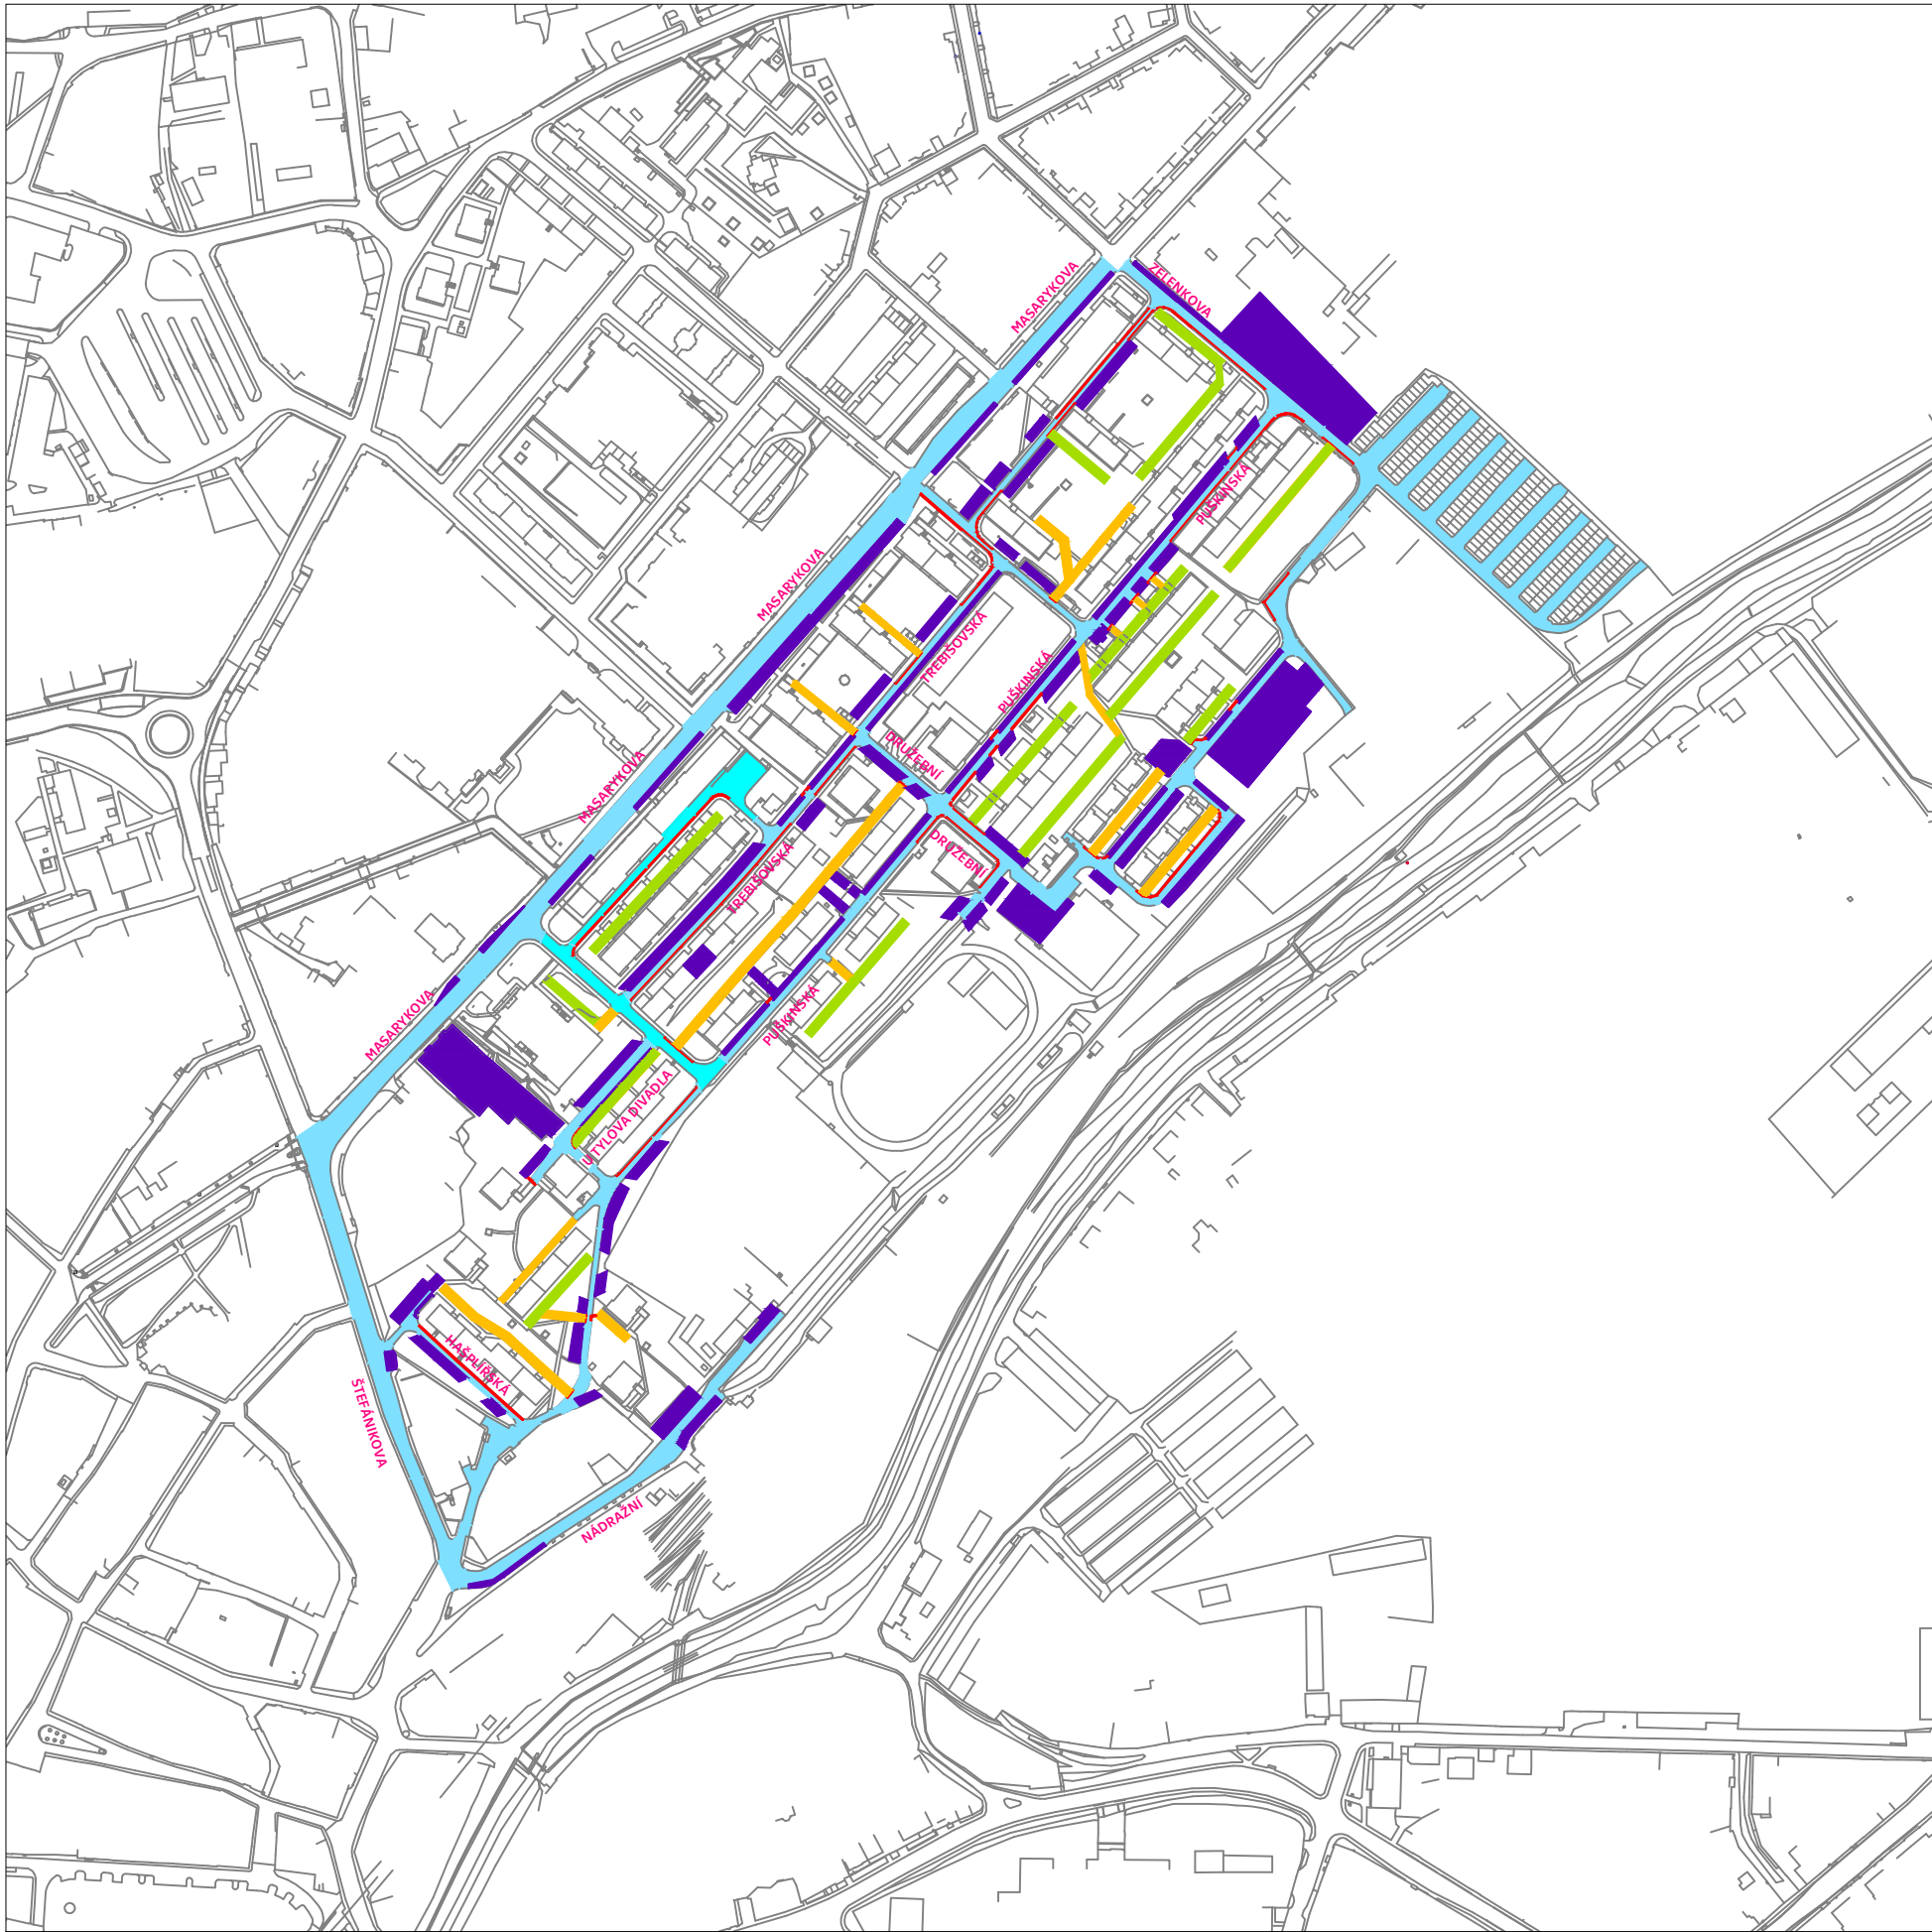

LEGENDA

- Parkovací plochy
- Pozemní komunikace
- Zákaz zastavení
- Nástupní plochy IZS (zpevněný přístup)
- Nástupní plochy IZS (rezerva pro přístup v zeleni)

NÁZEV AKCE	Generel dopravy Kutná Hora		
ZHOTOVITEL	ČVUT v Praze Fakulta dopravní		
ZODPOVĚDNÝ ŘEŠITEL	Ing. Martin Jacura, Ph.D.		
ŘEŠITELSKÝ TÝM	doc. Ing. Jiří Čarský, Ph.D. Bc. Klára Cieslová Polina Zayats		
PŘÍLOHA Sídlíště Hlouška - nástupní plochy pro požární techniku		DATUM	12/2019
		FORMÁT	1×A3
		MĚŘÍTKO	1:4000
		Č. PŘÍLOHY	13. 8