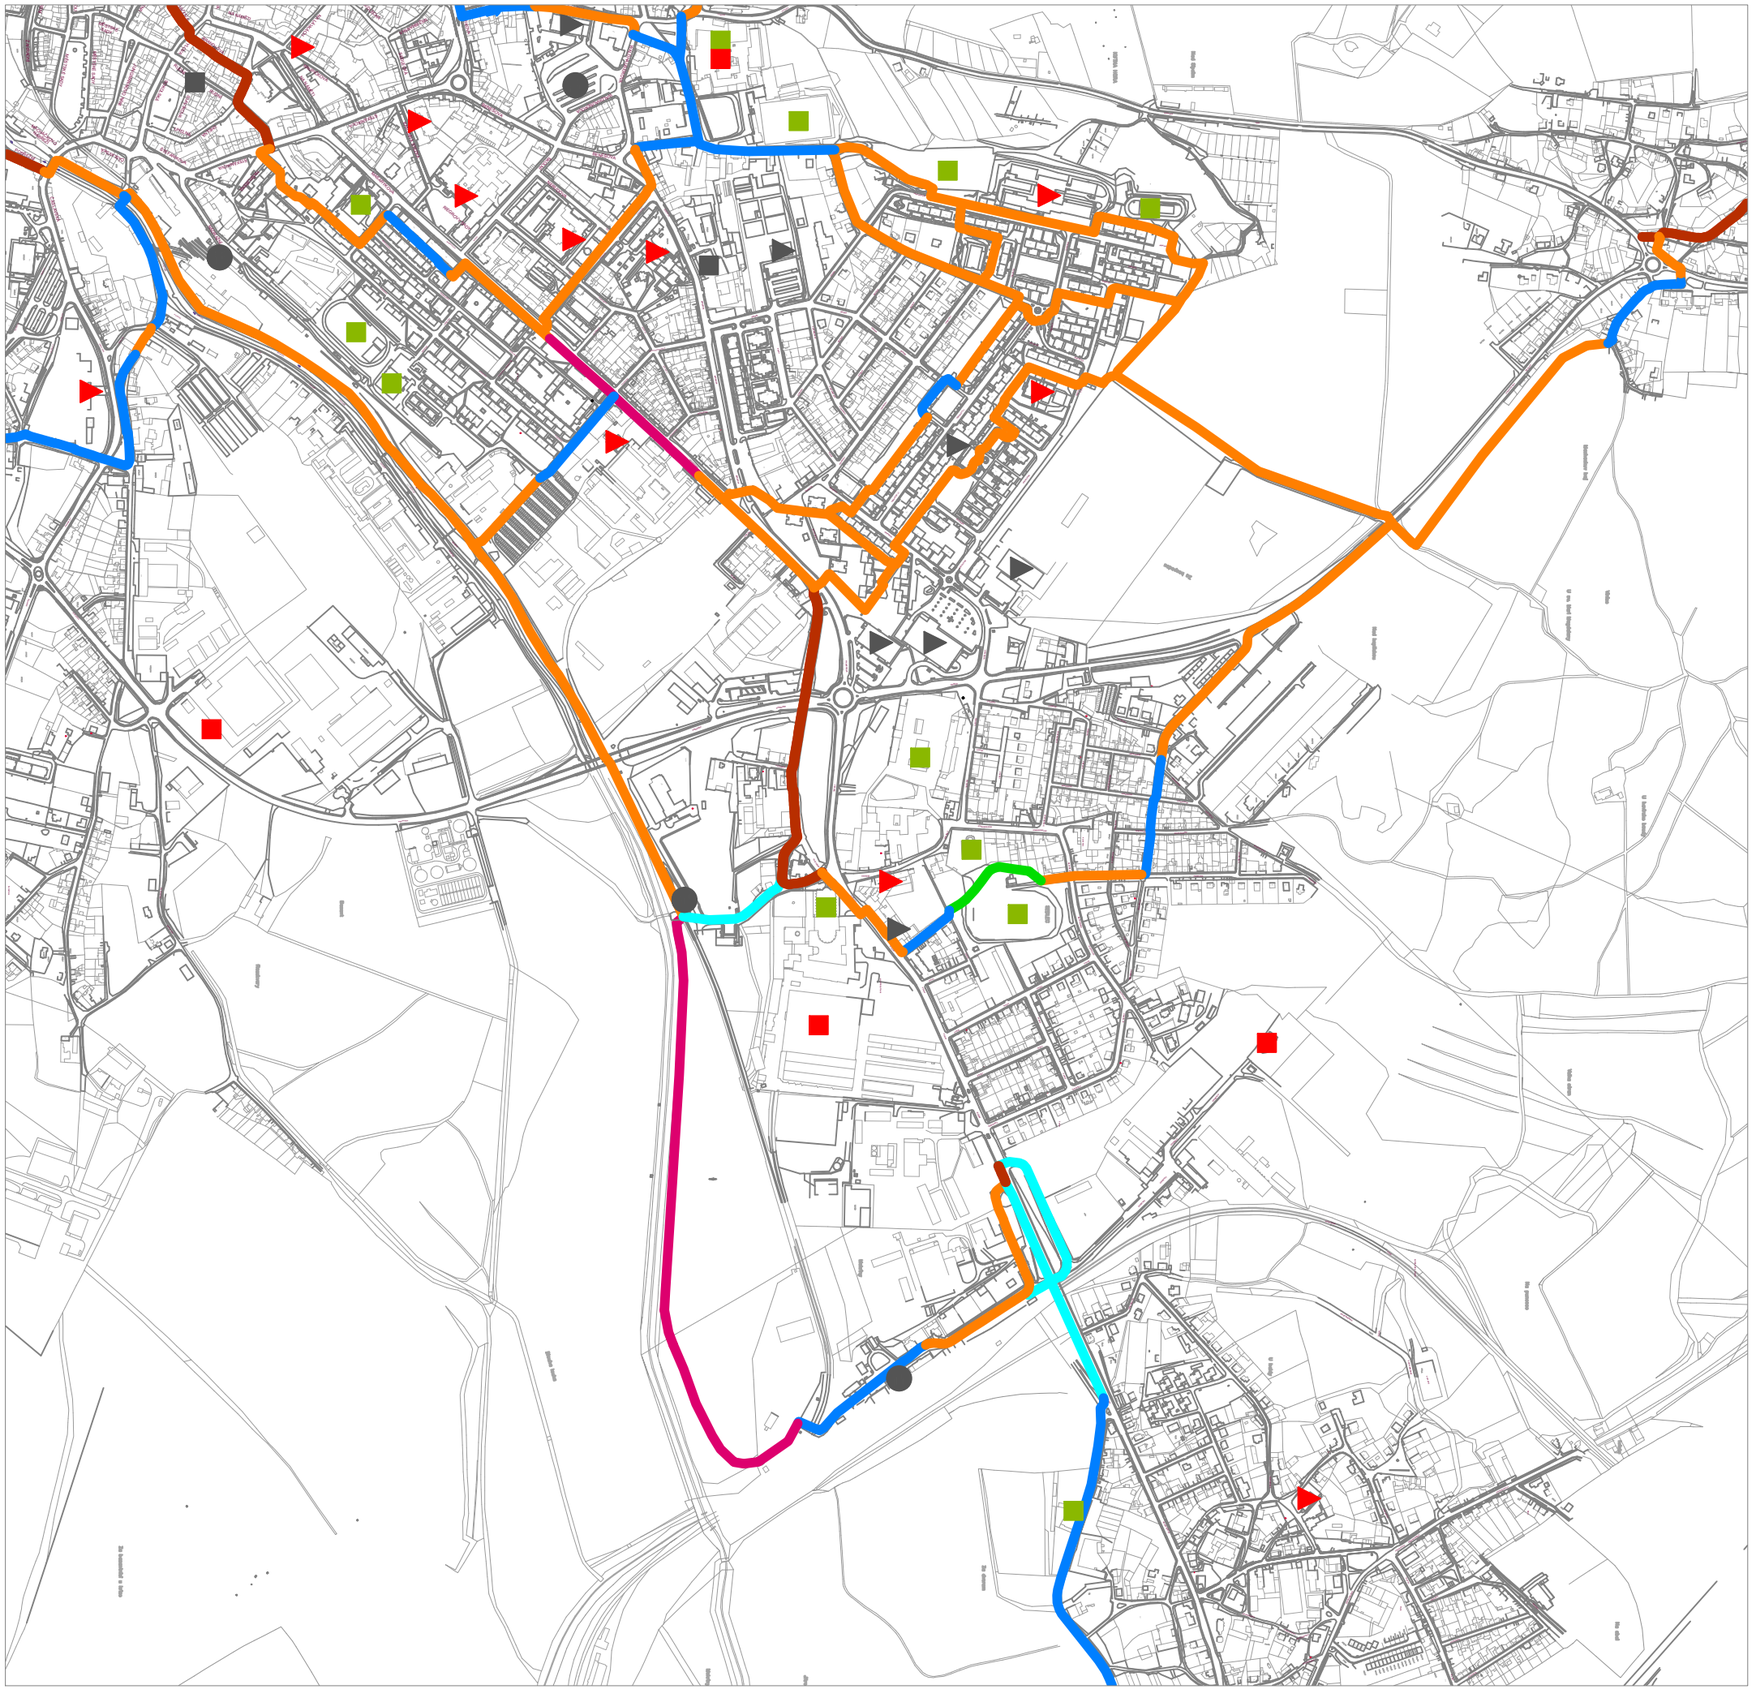


LEGENDA

- Ponechané vedení stávajících cyklistických tras
- Cyklistická stezka (C8)
- Návrh vedení společné stezky pro chodce a cyklisty nedělené (C9)
- Návrh vedení společné stezky pro chodce a cyklisty dělené (C10)
- Návrh vedení cyklistů po nemotoristických komunikacích
- Návrh vyhrazených jízdních pruhů pro cyklisty
- Návrh vedení cyklistů v hlavním dopravním prostoru (nové úseky cyklistických tras)
- Piktogramový koridor pro cyklisty / ochranný pruh pro cyklisty

HLAVNÍ ZDROJE A CÍLE CYKLISTICKÉ DOPRAVY

- Školství
- Velcí zaměstnavatelé
- Úřady
- Občanská vybavenost
- Dopravní terminály
- Volný čas a turismus

NÁZEV AKCE	Generel dopravy Kutná Hora
ZHOTOVITEL	ČVUT v Praze Fakulta dopravní
ZODPOVĚDNÝ ŘEŠITEL	Ing. Martin Jacura, Ph.D.
ŘEŠITELSKÝ TÝM	Bc. Klára Cieslová doc. Ing. Jiří Čarský, Ph.D. Polina Zayats

PŘÍLOHA

Infrastruktura pro cyklisty - návrh (detail - východ)

ČVUT ČESKÉ VYSOKÉ UČENÍ TECHNICKÉ V PRAZE

DATUM	01/2020
FORMÁT	1×A3
MĚŘÍTKO	1:10000
Č. PŘÍLOHY	8.4