MĚSTO KUTNÁ HORA
Havlíčkovo náměstí 552/1, 284 01 Kutná Hora, IČ: 00236195
odbor správy majetku
tel.: 327 710 175, 327 710 111*, fax: 327 710 106
e-mail: majetek@kutnahora.cz, ID DS: b65bfx3
www.mu.kutnahora.cz

V Kutné Hoře dne 30.3. 2016

ZÁMĚR

Města Kutné Hory

Město Kutná Hora zveřejňuje podle § 39 odst. 1 zák. č. 128/2000 Sb., o obcích, ve znění pozdějších předpisů

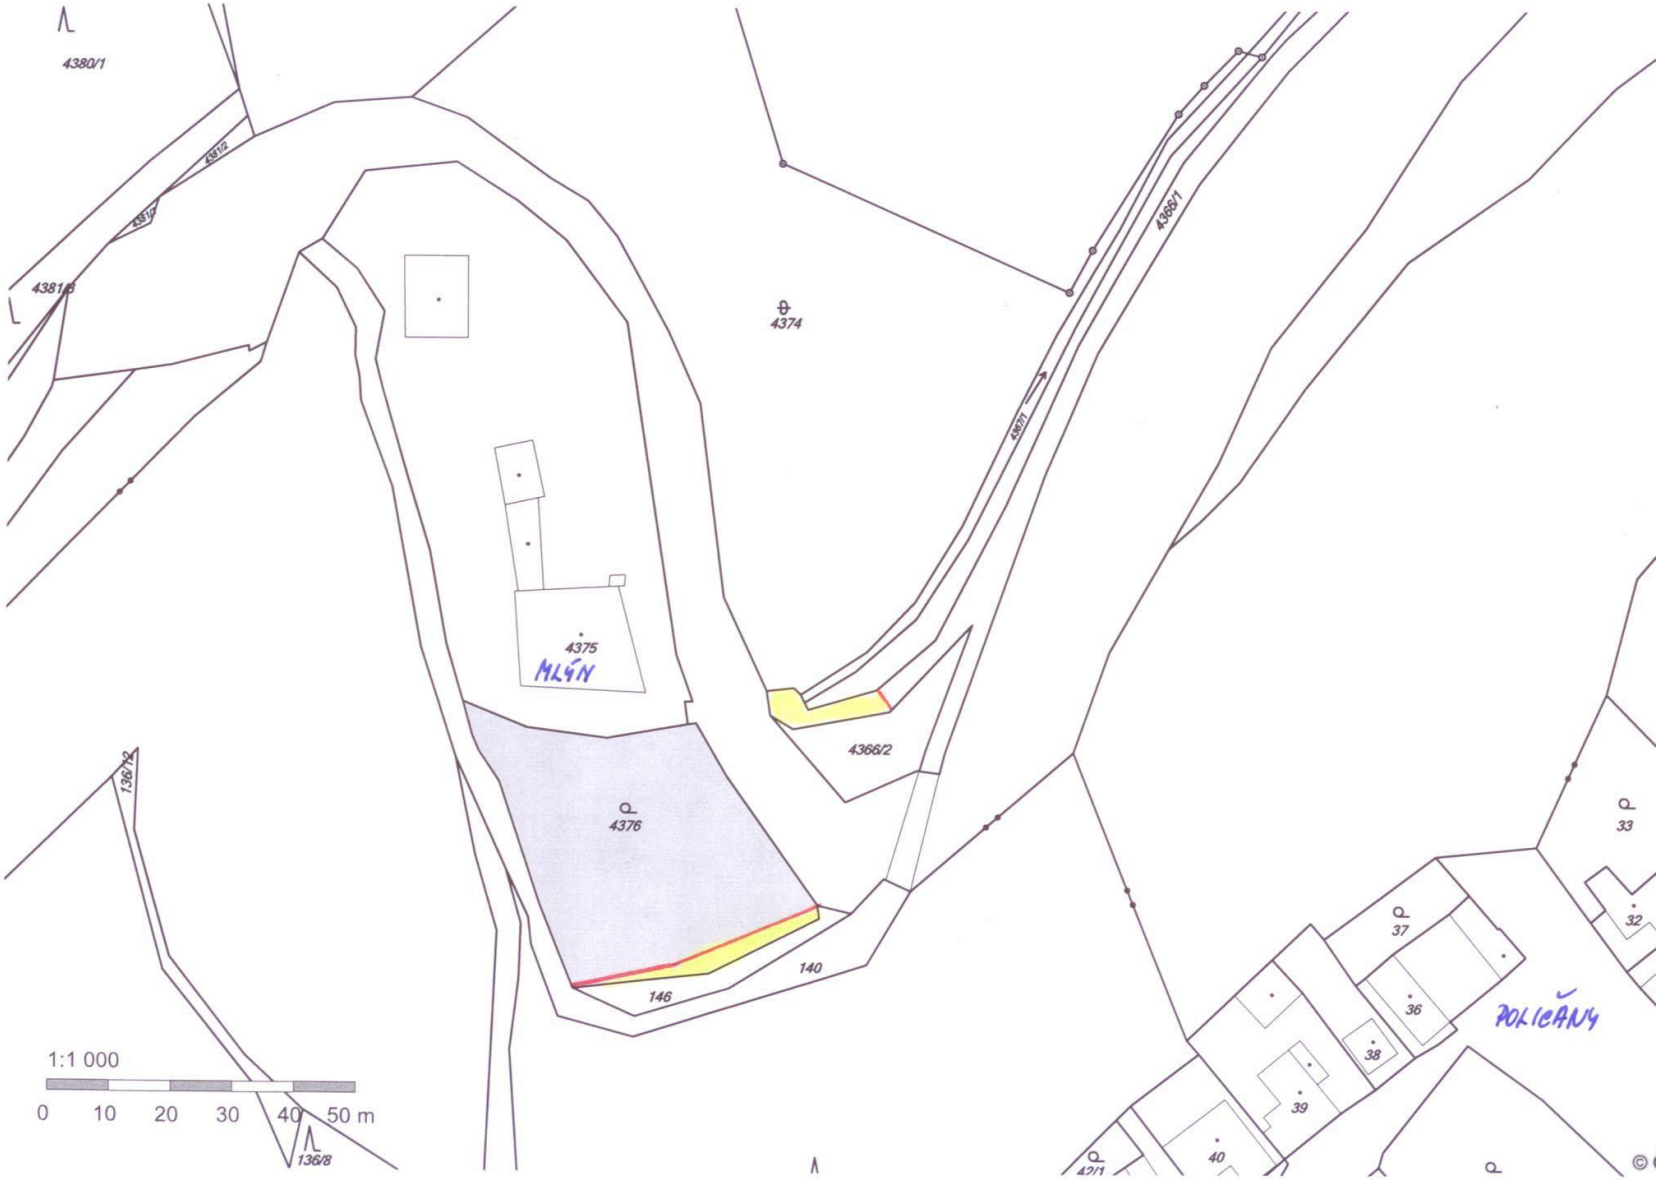
záměr Města Kutné Hory

směnit

část pozemku p.č. 4366/1 o výměře 72 m2 (dle geometrického plánu č. 3678-17/2016 pozemek p.č. 4366/3), včetně všech součástí a příslušenství, v k.ú. Kutná Hora za část pozemku p.č. 4376 o výměře 72 m2 (dle geometrického plánu č. 3678-17/2016 pozemek p.č. 4376/2), včetně všech součástí a příslušenství, v k.ú. Kutná Hora.

Zájemci se mohou k tomuto záměru vyjádřit a podat své nabídky, které musejí být doručeny na adresu Městského úřadu v Kutné Hoře (Městský úřad v Kutné Hoře, Havlíčkovo náměstí 552/1, 284 01 Kutná Hora) do 12:00, 21.4.2016.

Bc. Martin Starý, DiS.
Starosta


4380/1
4381/2
4381/3
4374
4366/1
4366/2
4375
MLÝN
4376
146
140
136/12
136/8
1:1 000
0 10 20 30 40 50 m
33
32
37
36
38
39
40
POLIČANY

VÝKAZ DOSAVADNÍHO A NOVÉHO STAVU ÚDAJŮ KATASTRU NEMOVITOSTÍ

Dosavadní stav				Nový stav						Porovnání se stavem evidence právních vztahů					
Označení pozemku parc. číslem	Výměra parcely ha	Výměra parcely m²	Druh pozemku / Způsob využití	Označení pozemku parc. číslem	Výměra parcely ha	Výměra parcely m²	Druh pozemku / Způsob využití	Typ stavby / Způsob využití	Způs. určení výměr	Díl přechází z pozemku označeného v katastru nemovitostí	Díl přechází z pozemku označeného v dřívější poz. evidenci	Číslo listu vlastnictví	Výměra dílu ha	Výměra dílu m²	Označení dílu
4366/1		15 60	ostat.pl. ostat.komunikace	4366/1		14 88	ostat.pl. ostat.komunikace		0						
				4366/3		72	ostat.pl. ostat.komunikace		0	4366/1		10001		72	
4376		15 73	zahrada	4376/1		15 01	zahrada		0	4376		68		15 01	
				4376/2		72	zahrada		0	4376		68		72	
		31 33				31 33									

Výkaz údajů o bonitovaných půdně ekologických jednotkách (BPEJ) k parcelám nového stavu

Parcelní číslo podle katastru nemovitostí	Parcelní číslo podle zjednodušené evidence	Kód BPEJ	Výměra ha	Výměra m²	BPEJ na dílu parcely	Parcelní číslo podle katastru nemovitostí	Parcelní číslo podle zjednodušené evidence	Kód BPEJ	Výměra ha	Výměra m²	BPEJ na dílu parcely
4376/1		34167		15 01							
4376/2		34167		72							

GEOMETRICKÝ PLÁN pro *rozdělení pozemku*

Geometrický plán ověřil úředně oprávněný zeměměřický inženýr:
Jméno, příjmení: *Ing.Jan Hájek*
Číslo položky seznamu úředně oprávněných zeměměřických inženýrů: *2402/08*
Dne: Číslo:
Náležitostmi a přesností odpovídá právním předpisům.

Stejnopis ověřil úředně oprávněný zeměměřický inženýr:
Jméno, příjmení:
Číslo položky seznamu úředně oprávněných zeměměřických inženýrů:
Dne: Číslo:
Tento stejnopis odpovídá geometrickému plánu v elektronické podobě uloženému v dokumentaci katastrálního úřadu.

Vyhotovitel: *ING.JAN HÁJEK*
Puškinská 661
284 01 Kutná Hora

Číslo plánu: *3678–17/2016*

Okres: *Kutná Hora*

Obec: *Kutná Hora*

Kat. území: *Kutná Hora*

Mapový list:

Dosavadním vlastníkům pozemků byla poskytnuta možnost seznámit se v terénu s průběhem navrhovaných nových hranic, které byly označeny předepsaným způsobem:
kolíky

Katastrální úřad souhlasí s očíslováním parcel.

Ověření stejnopisu geometrického plánu v listinné podobě.


4375
4367/1
4368
4366/1
2906-518
3.85
4366/3
4
1.00
2906-510
14.95
2906-511
4366/2
4376
4376/1
2906-496
2906-500
14.30
25.30
4376/2
3.85
13.10
1
2
3
0.40
2906-497
146
140
145/1