MĚSTSKÝ ÚŘAD KUTNÁ HORA
Havlíčkovo náměstí 552/1, 284 01 Kutná Hora, IČ: 00236195
odbor dopravy a silničního hospodářství
sídlo odboru: Radnická 178, Kutná Hora
tel.: 327 710 111*, fax: 327 710 320
e-mail: doprava@kutnahora.cz, ID DS: b65bfx3
www.mu.kutnahora.cz

SPIS. ZN.: MKH/065436/2017/02
Č.J.: MKH/065825/2017
TEL.: 327 710 303
FAX: 327 710 320
E-MAIL: krizova@mu.kutnahora.cz

DATUM: 13. října 2017

VEŘEJNÁ VYHLÁŠKA

OPATŘENÍ OBECNÉ POVAHY

STANOVENÍ PŘECHODNÉ ÚPRAVY PROVOZU NA POZEMNÍCH KOMUNIKACÍCH

Městský úřad Kutná Hora, odbor dopravy a silničního hospodářství příslušný dle ustanovení § 124 odst. 6 zákona č. 361/2000 Sb., o provozu na pozemních komunikacích a o změnách některých zákonů (zákon o silničním provozu), ve znění pozdějších předpisů (dále jen „zákon o silničním provozu“) pro stanovení místní a přechodné úpravy provozu na pozemních komunikacích na základě žádosti, kterou dne 10.10.2017 podala společnost

HOCHTIEF CZ a.s., IČ: 466 78 468, Plzeňská 16/3217, 150 00 Praha 5, zast. společností Quo s.r.o., IČ: 264 87 985, Křižíkova 2158, 256 01 Benešov;

po předchozím projednání s policií, vydává z důvodu uzavřeného nájezdu na D1 ve směru Praha v exitu 41 a uzavírky nadjezdu – most ev. č. 111-007 na silnici II/111, toto opatření obecné povahy, kterým podle § 77 odst. 1 písm. c) zákona o silničním provozu

stanoví

přechodnou úpravu provozu na silnici č. II/125, II/111 v územním obvodu Kutná Hora, během provádění stavebních prací - „D1 MODERNIZACE – ÚSEK 04, EXIT 34 OSTŘEDEK – EXIT 41 ŠTERNOV“, spočívající v umístění přechodného dopravního značení a zařízení v rozsahu dle předloženého dopravně inženýrského opatření (DIO), které je nedílnou součástí tohoto opatření obecné povahy.

Toto stanovení je vydáno s následujícími podmínkami:

1. Trvání přechodné úpravy provozu bude: **1.11.2017 – 22.11.2017.**
2. Dopravní značení bude umístěno dle schváleného DIO - Policie ČR, KŘ Policie Středočeského kraje, DI Kutná Hora.
3. Dopravní značení musí provedením odpovídat vyhlášce č. 294/2015 Sb. a zákonu o silničním provozu.
4. Dopravní značení bude instalováno odbornou firmou v souladu se všemi současně platnými právními normami a technickými předpisy (TP). Závazný předpis pro umísťování přechodných dopravních značek – publikace vydaná CDV Brno „TP 66“ (Zásady pro označování pracovních míst na pozemních komunikacích.
5. Dopravní značení, které bude v rozporu s přechodnou úpravou provozu, bude přelepeno škrtací páskou nebo zakryto.

6. Budou splněny podmínky stanovené ve vyjádření Policie ČR, KŘ Policie Středočeského kraje, DI Kutná Hora ze dne 11.4.2017, č.j.: KRPS-115869-1/ČJ-2017-010506.
7. Odpovědná osoba: Václav Zárybnický (Quo s.r.o.), tel.: 737 797 211.

Odůvodnění:

Na základě žádosti podané dne 10.10.2017 bylo žadatelem požádáno o stanovení přechodné úpravy provozu na pozemních komunikacích v územním obvodu Kutná Hora z důvodu uzavřeného nájezdu na D1 ve směru Praha v exitu 41 a uzavírky nadjezdu – most ev. č. 111-007 na silnici II/111. K žádosti o stanovení přechodné úpravy provozu bylo předloženo DIO, které bylo projednáno s Policií ČR jako dotčeným orgánem dle § 77 odst. 2 písm. b) zákona o silničním provozu.

V souladu s § 173 odst. 1 správního řádu a podle § 77 odst. 5 zákona o silničním provozu se proto dnešním dnem tímto opatřením obecné povahy stanovuje přechodná úprava provozu na pozemních komunikacích v územním obvodu Kutná Hora dle předloženého DIO, které je nedílnou součástí tohoto opatření.

Poučení:

Proti stanovení přechodné úpravy provozu formou opatření obecné povahy nelze podat opravný prostředek dle § 173 odst. 2 správního řádu.

Opatření obecné povahy nabývá účinnosti pátým dnem po vyvěšení.

(Otisk úředního razítka)

Kateřina Křížová, v.r.
referent pro silniční hospodářství

Toto opatření obecné povahy musí být vyvěšeno po dobu 15 dnů.

Vyvěšeno dne: ……………………….. Sejmuto dne: …………………………….

Razítko, podpis orgánu, který potvrzuje vyvěšení a sejmutí opatření

Obdrží:

- Quo s.r.o., IČ: 264 87 985, Křižíkova 2158, 256 01 Benešov
- Krajská správa a údržba silnic Středočeského kraje, příspěvková organizace, IDDS: a6ejgmx
- Krajské ředitelství Policie ČR Středočeského kraje, DI Kutná Hora, IDDS: 2dtai5u
- Obec Zbizuby, IDDS: 9agbi46
  se žádostí o bezodkladné vyvěšení na své úřední desce po dobu nejméně 15 dnů a o zpětné zaslání potvrzeného opatření
- Město Kutná Hora, kancelář tajemníka
  se žádostí o bezodkladné vyvěšení na své úřední desce po dobu nejméně 15 dnů a o zpětné zaslání potvrzeného opatření

DIO:

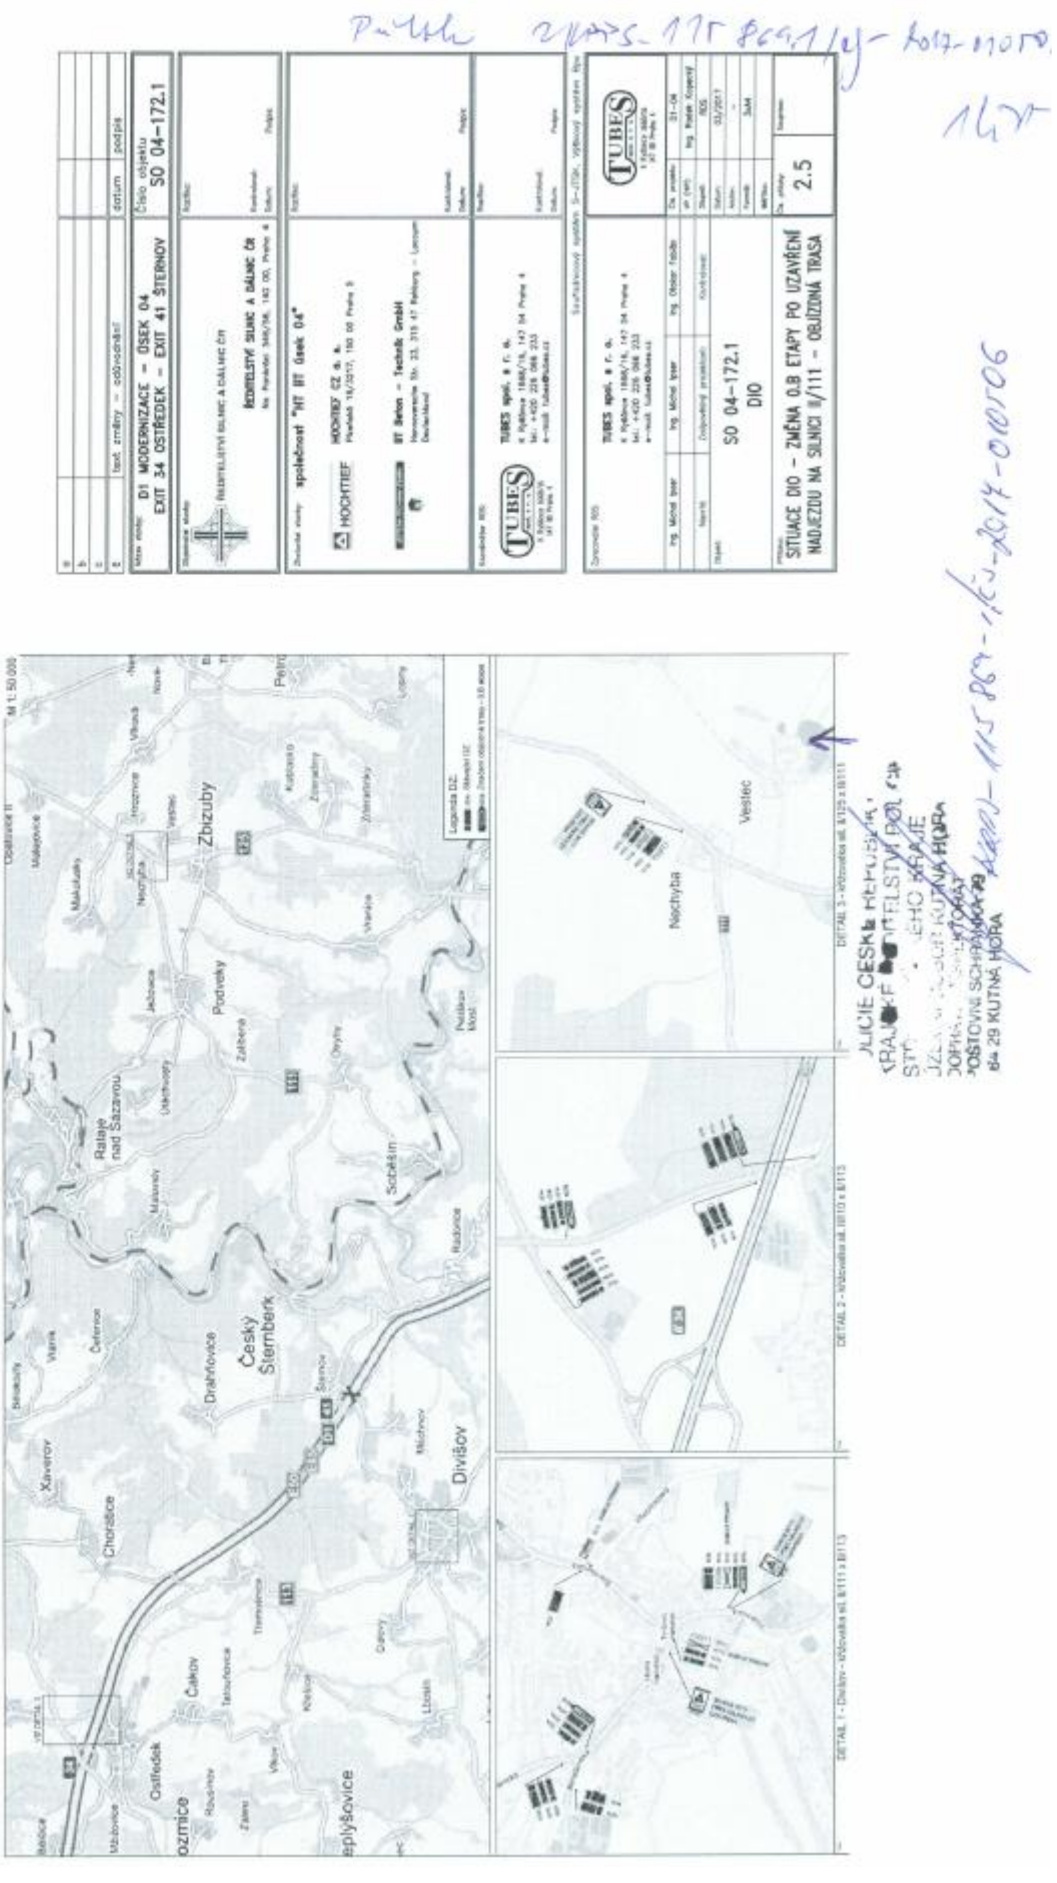
D1 MODERNIZACE – ÚSEK 04
EXIT 34 OSTŘEDEK – EXIT 41 ŠTERNOV
Číslo objektu
SO 04–172.1
text změny – odůvodnění
datum
podpis
ŘEDITELSTVÍ SILNIC A DÁLNIC ČR
společnost "HT BT úsek 04"
HOCHTIEF
HOCHTIEF CZ a. s.
BT Beton – Technik GmbH
TUBES spol. s r. o.
SO 04–172.1
DIO
SITUACE DIO – ZMĚNA 0.B ETAPY PO UZAVŘENÍ NÁJEZDU NA SILNICI II/111 – OBJÍZDNÁ TRASA
2.5
M 1:50 000
Legenda DZ
Ostředek
Chocerady
Xaverov
Choratice
Český Šternberk
Divišov
Soběšín
Rataje nad Sázavou
Podveky
Zbizuby
Nechyba
Vestec
DETAIL 1
DETAIL 2
DETAIL 3
POLICIE ČESKÉ REPUBLIKY
KRAJSKÉ ŘEDITELSTVÍ POLICIE STŘEDOČESKÉHO KRAJE
DOPRAVNÍ INSPEKTORÁT
POŠTOVNÍ SCHRÁNKA 73
284 29 KUTNÁ HORA
KRPS-115 869-1/ČJ-2017-010506