


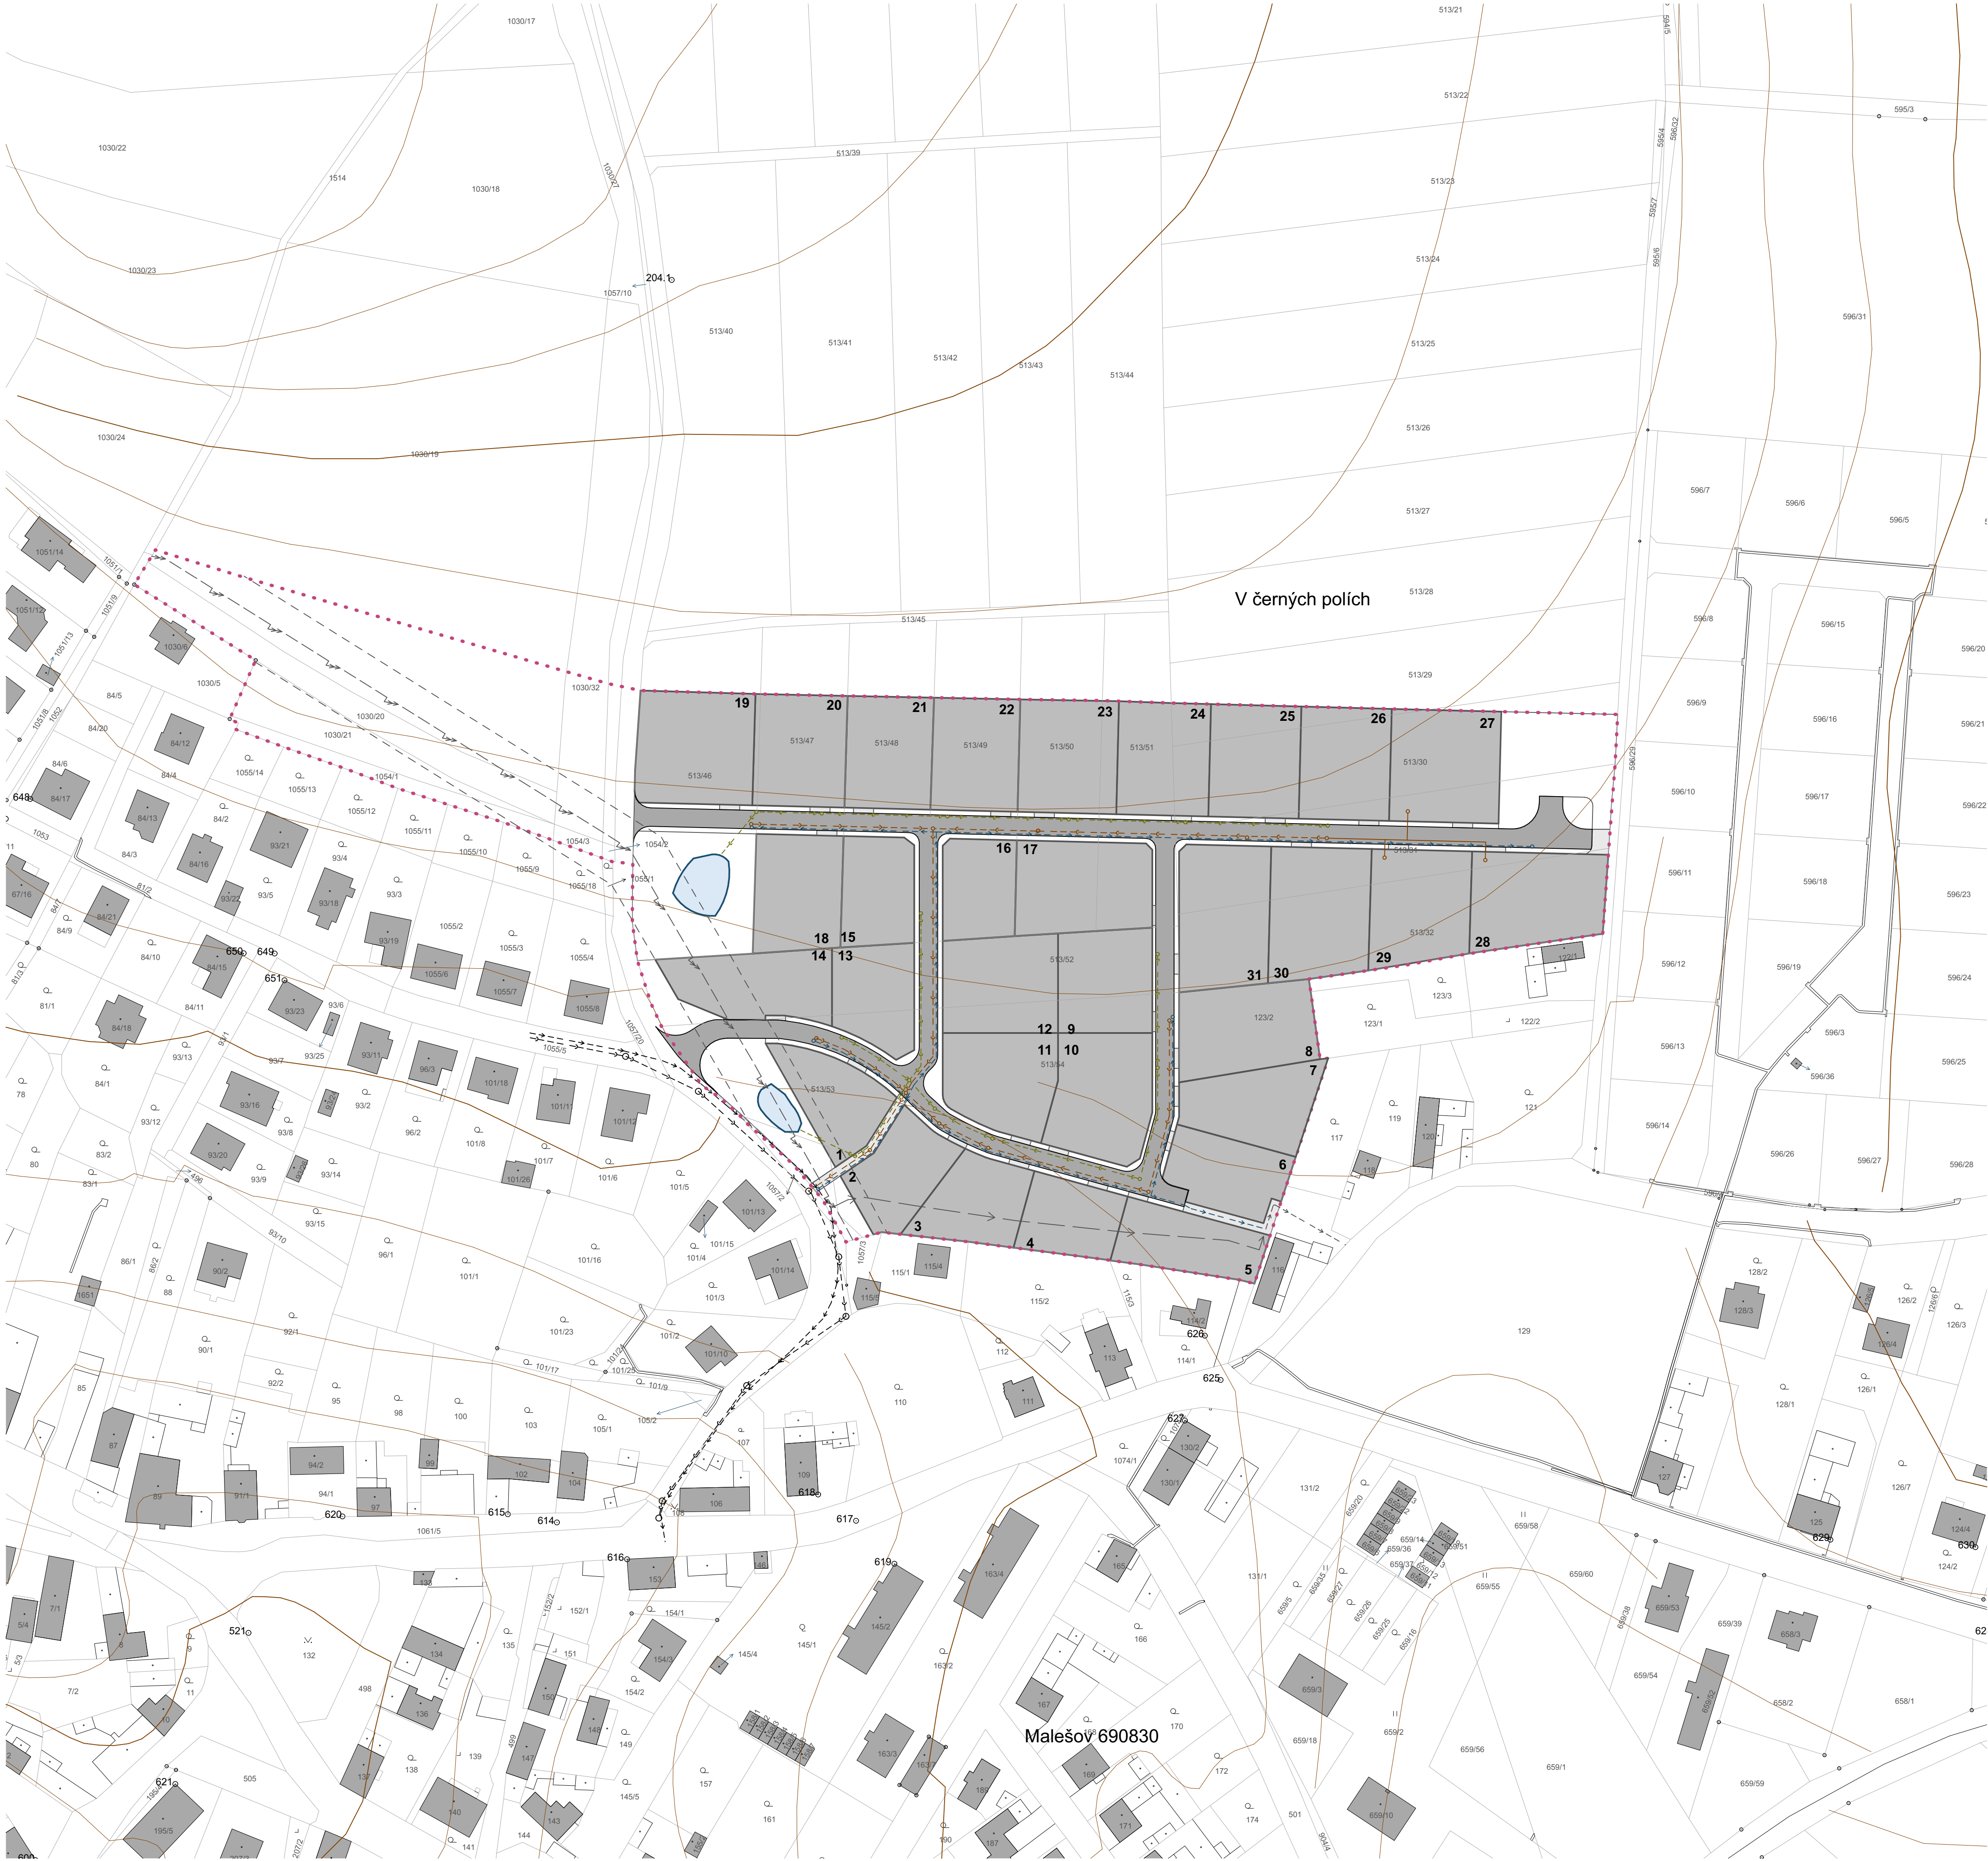

MAPOVÝ PODKLAD

- Katastrální mapa - hranice pozemkových parcel
- Katastrální mapa - hranice budov
- Vrstevnice po 2m

PODMÍNKY PLOŠNÉHO A PROSTOROVÉHO USPOŘÁDÁNÍ

- hranice zastavěné plochy Z
- pozemky pro výstavbu rodinných domů, označení pozemku
- vsakovací nádrž

TECHNICKÁ INFRASTRUKTURA


- | STÁVAJÍCÍ | NÁVRH | |
|-----------|-------|----------------------------------|
| | | - vedení VN DO 22KV |
| | | - ochranné pásmo VN |
| | | - vedení vodovodu |
| | | - přeložené vedení vodovodu |
| | | - vedení kanalizace (gravitační) |
| | | - vedení kanalizace (tlaková) |
| | | - vedení dešťové kanalizace |

PORÍZOVATEL: **MĚSTSKÝ ÚŘAD KUTNÁ HORA,**
ODDĚLENÍ REGIONÁLNÍHO ROZVOJE A ÚZEMNÍHO PLÁNOVÁNÍ
Václavské náměstí 182, 284 01 Kutná Hora

OPRÁVNĚNÁ ÚŘEDNÍ OSOBA PORÍZOVATELE:
Jméno: Ing. Anna Vogelová
Funkce: Územně plánovací dokumentace obce ORP Kutná Hora

Podpis: _____

DATUM VYUŽITÍ: _____ OTISK ÚŘEDNÍHO RAZÍTKA

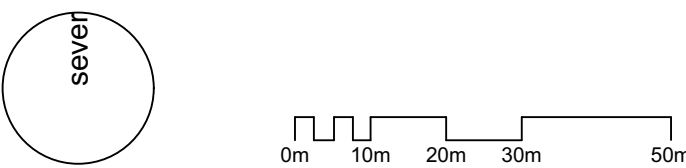

ČÍSLO VÝKRESU:	OBSAH VÝKRESU		
B4	TECH. INFRASTRUKTURA		
AUTORIZOVANÝ ARCHITEKT	PORÍZOVATEL: MĚSTSKÝ ÚŘAD KUTNÁ HORA, ODDĚLENÍ REGIONÁLNÍHO ROZVOJE A ÚZEMNÍHO PLÁNOVÁNÍ Václavské náměstí 182, 284 01 Kutná Hora	tel.: +420 327 710 111 e-mail: rozvoj@kutnahora.cz.cz	
OBJEDNATEL: MĚSTYS MALEŠOV Malešův 45, 285 41 Malešův		tel.: +420 327 595 108 e-mail: malesov@malesov-kh.cz	
ZHOTOVITEL: ATING s.r.o. Husovo náměstí 63, 584 01 Ledeč nad Sázavou		tel.: +420 776 757 192 e-mail: info@ating.cz	
PROJEKTANT: Ing. arch. Tomáš Belohradský Kožlí 108, 582 93 Kožlí IČ: 05031311		tel.: +420 776 757 192 e-mail: T.Belohradsky@ating.cz	
DATUM:			
ČÍSLO ZAKÁZKY:			