
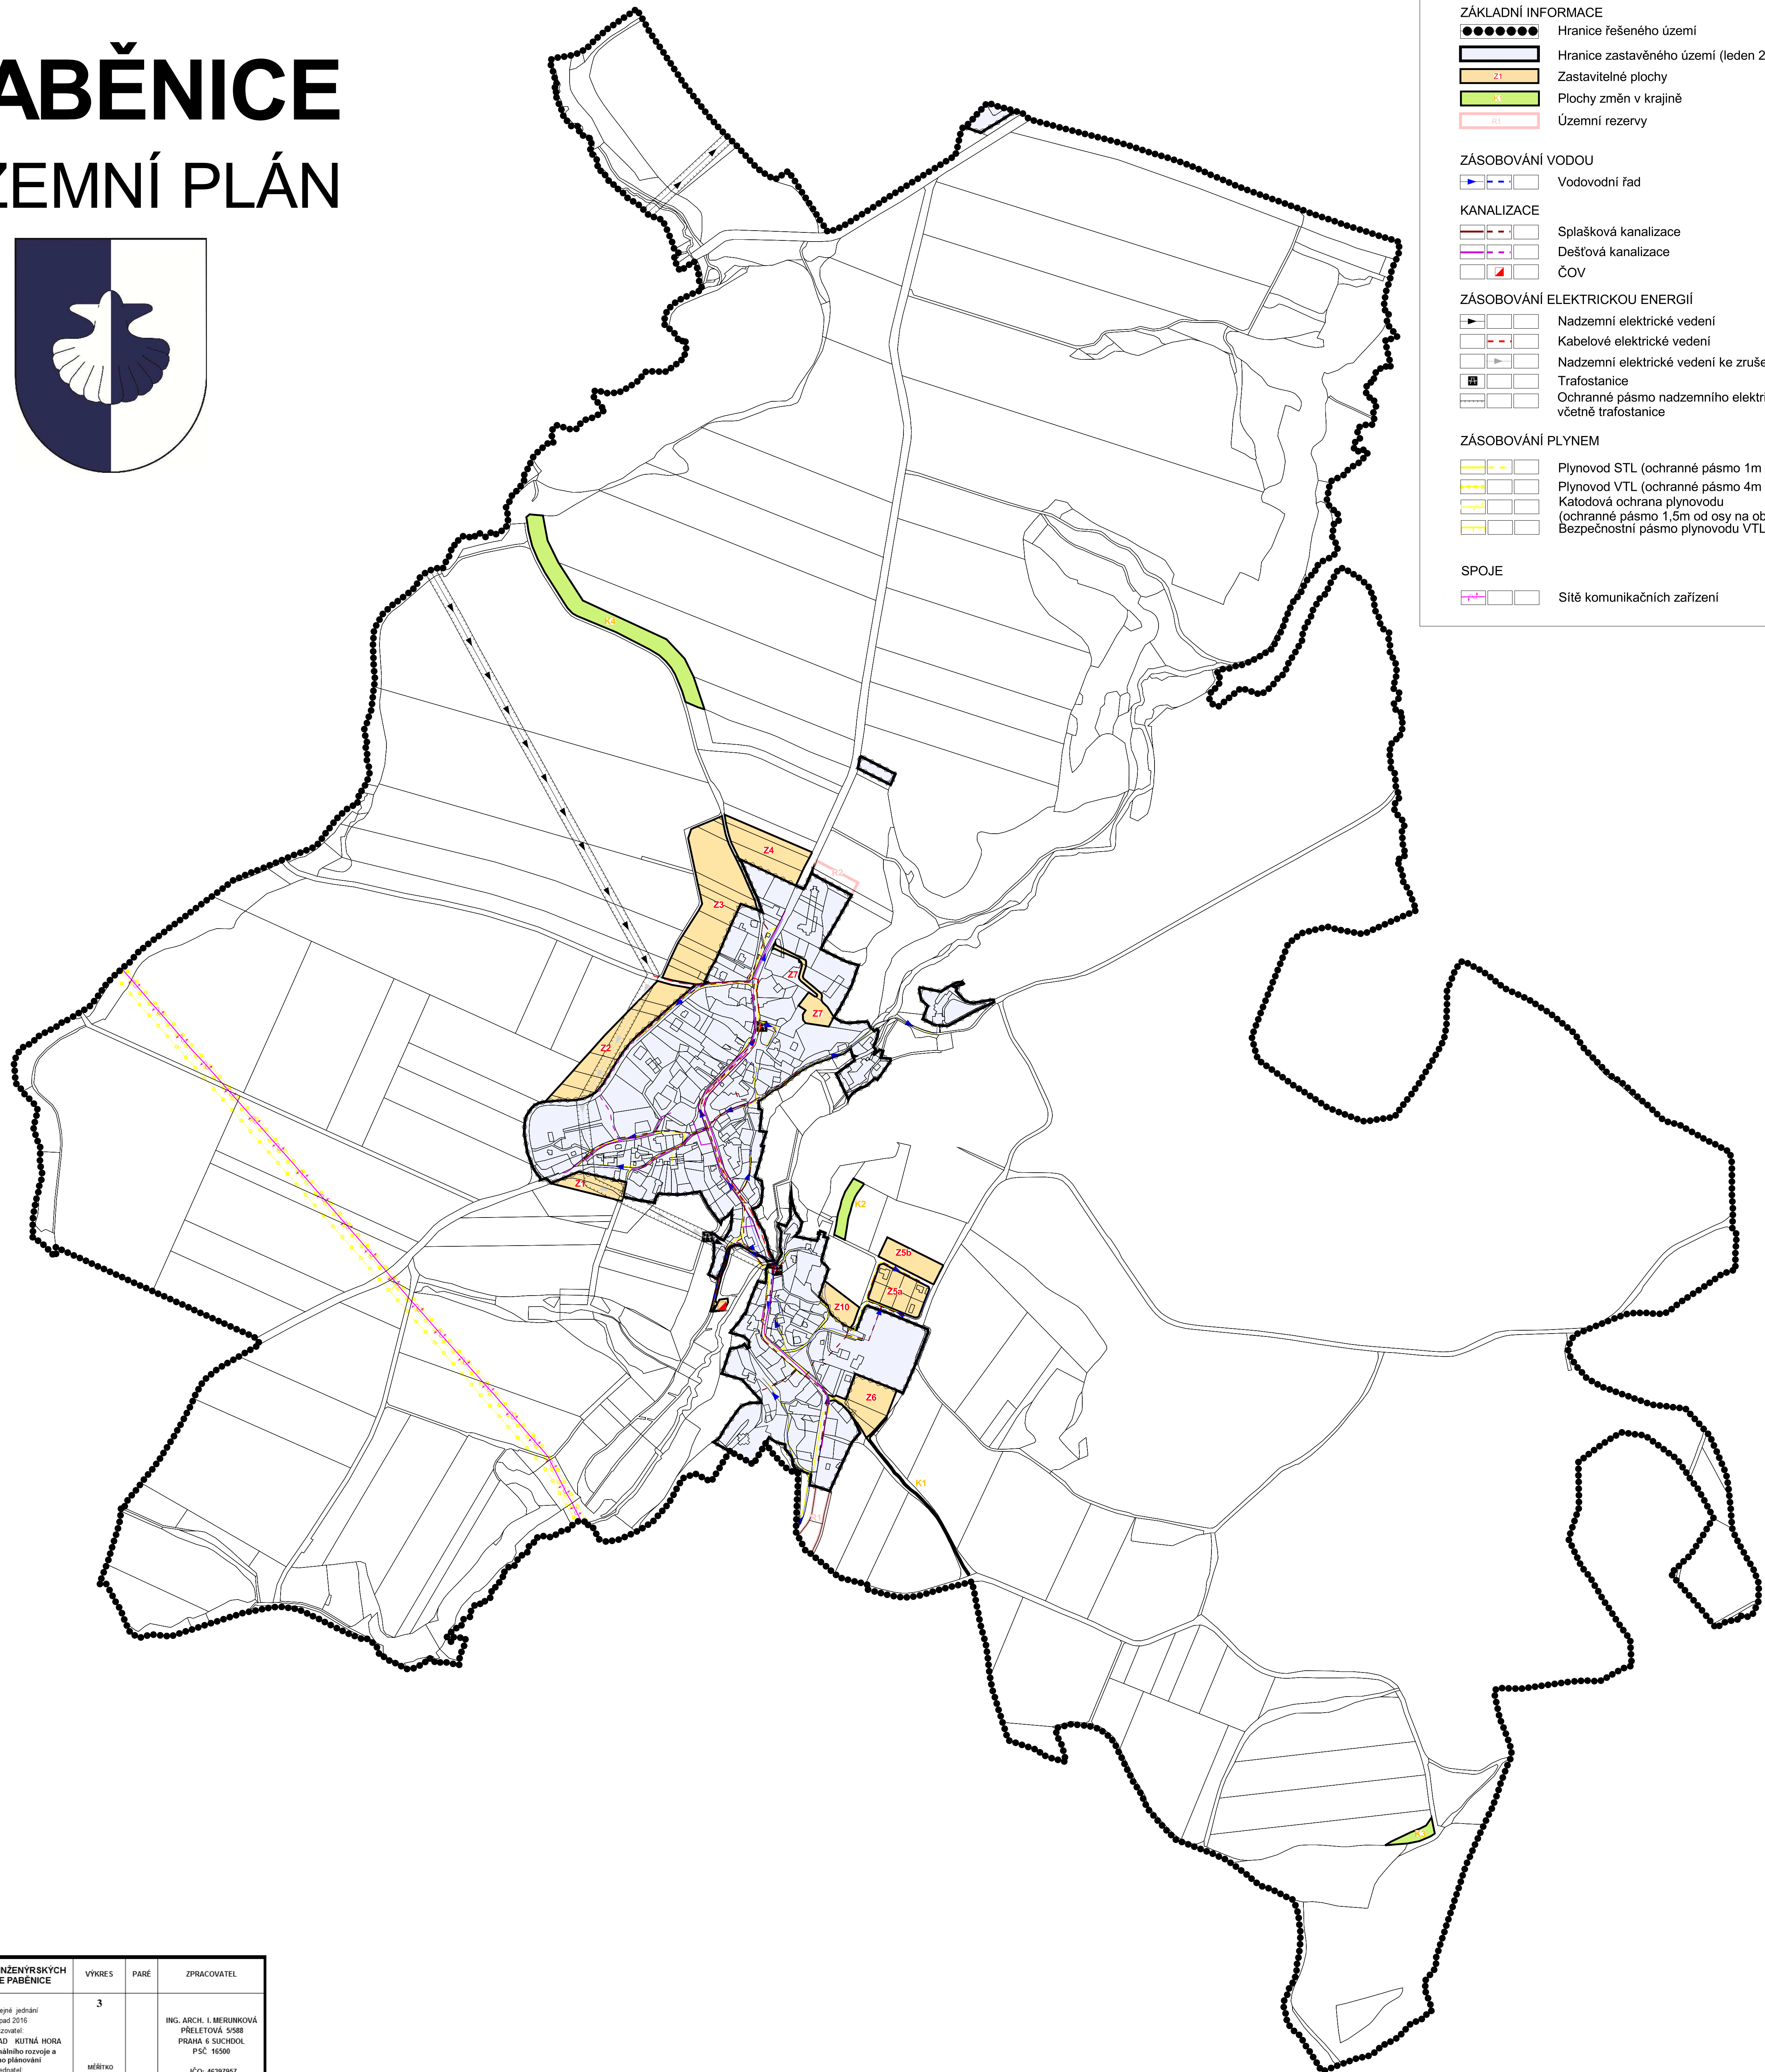


PABĚNICE

ÚZEMNÍ PLÁN

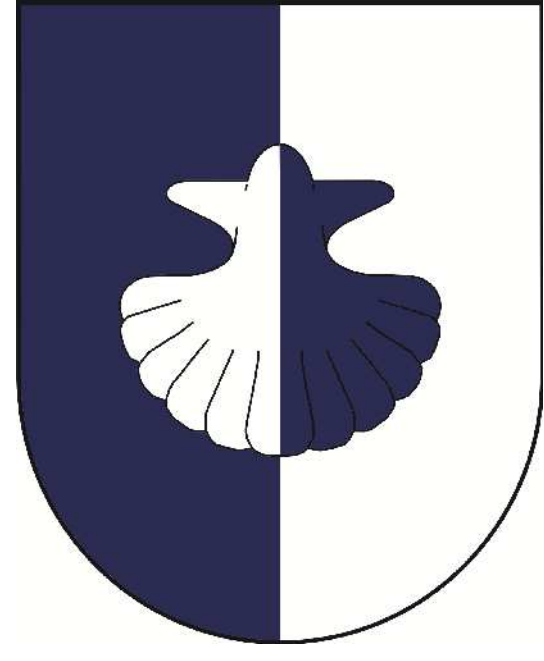

Legenda:

ZÁKLADNÍ INFORMACE	
	Hranice řešeného území
	Hranice zastavěného území (leden 2015)
	Zastavitelné plochy
	Plochy změn v krajině
	Územní rezervy
ZÁSOBOVÁNÍ VODOU	
	Vodovodní řad
KANALIZACE	
	Splašková kanalizace
	Dešťová kanalizace
	ČOV
ZÁSOBOVÁNÍ ELEKTRICKOU ENERGIÍ	
	Nadzemní elektrické vedení
	Kabelové elektrické vedení
	Nadzemní elektrické vedení ke zrušení
	Trafostanice
	Ochranné pásmo nadzemního elektrického vedení včetně trafostanice
ZÁSOBOVÁNÍ PLYNEM	
	Plynovod STL (ochranné pásmo 1m od středu trubky na obě strany)
	Plynovod VTL (ochranné pásmo 4m od středu trubky na obě strany)
	Katodová ochrana plynovodu
	Bezpečnostní pásmo plynovodu VTL
SPOJE	
	Sítě komunikačních zařízení

KONCEPCE INŽENÝRSKÝCH SÍTÍ OBCE PABĚNICE	VÝKRES	PARÉ	ZPRACOVATEL
fáze veřejné jednání listopad 2016 pořizovatel: MĚSTSKÝ ÚŘAD KUTNÁ HORA Odbor regionálního rozvoje a územního plánování objednatel: OBEC PABĚNICE	3		ING. ARCH. I. MERUNKOVÁ PŘELETOVÁ 5588 PRAMA 6 SUCHBOL PŠC 16500 IČO: 46397957
	MĚŘÍTKO 1: 5000		