



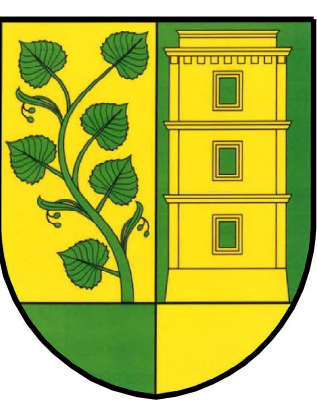

ODŮVODNĚNÍ ÚZEMNÍHO PLÁNU ÚMONÍN

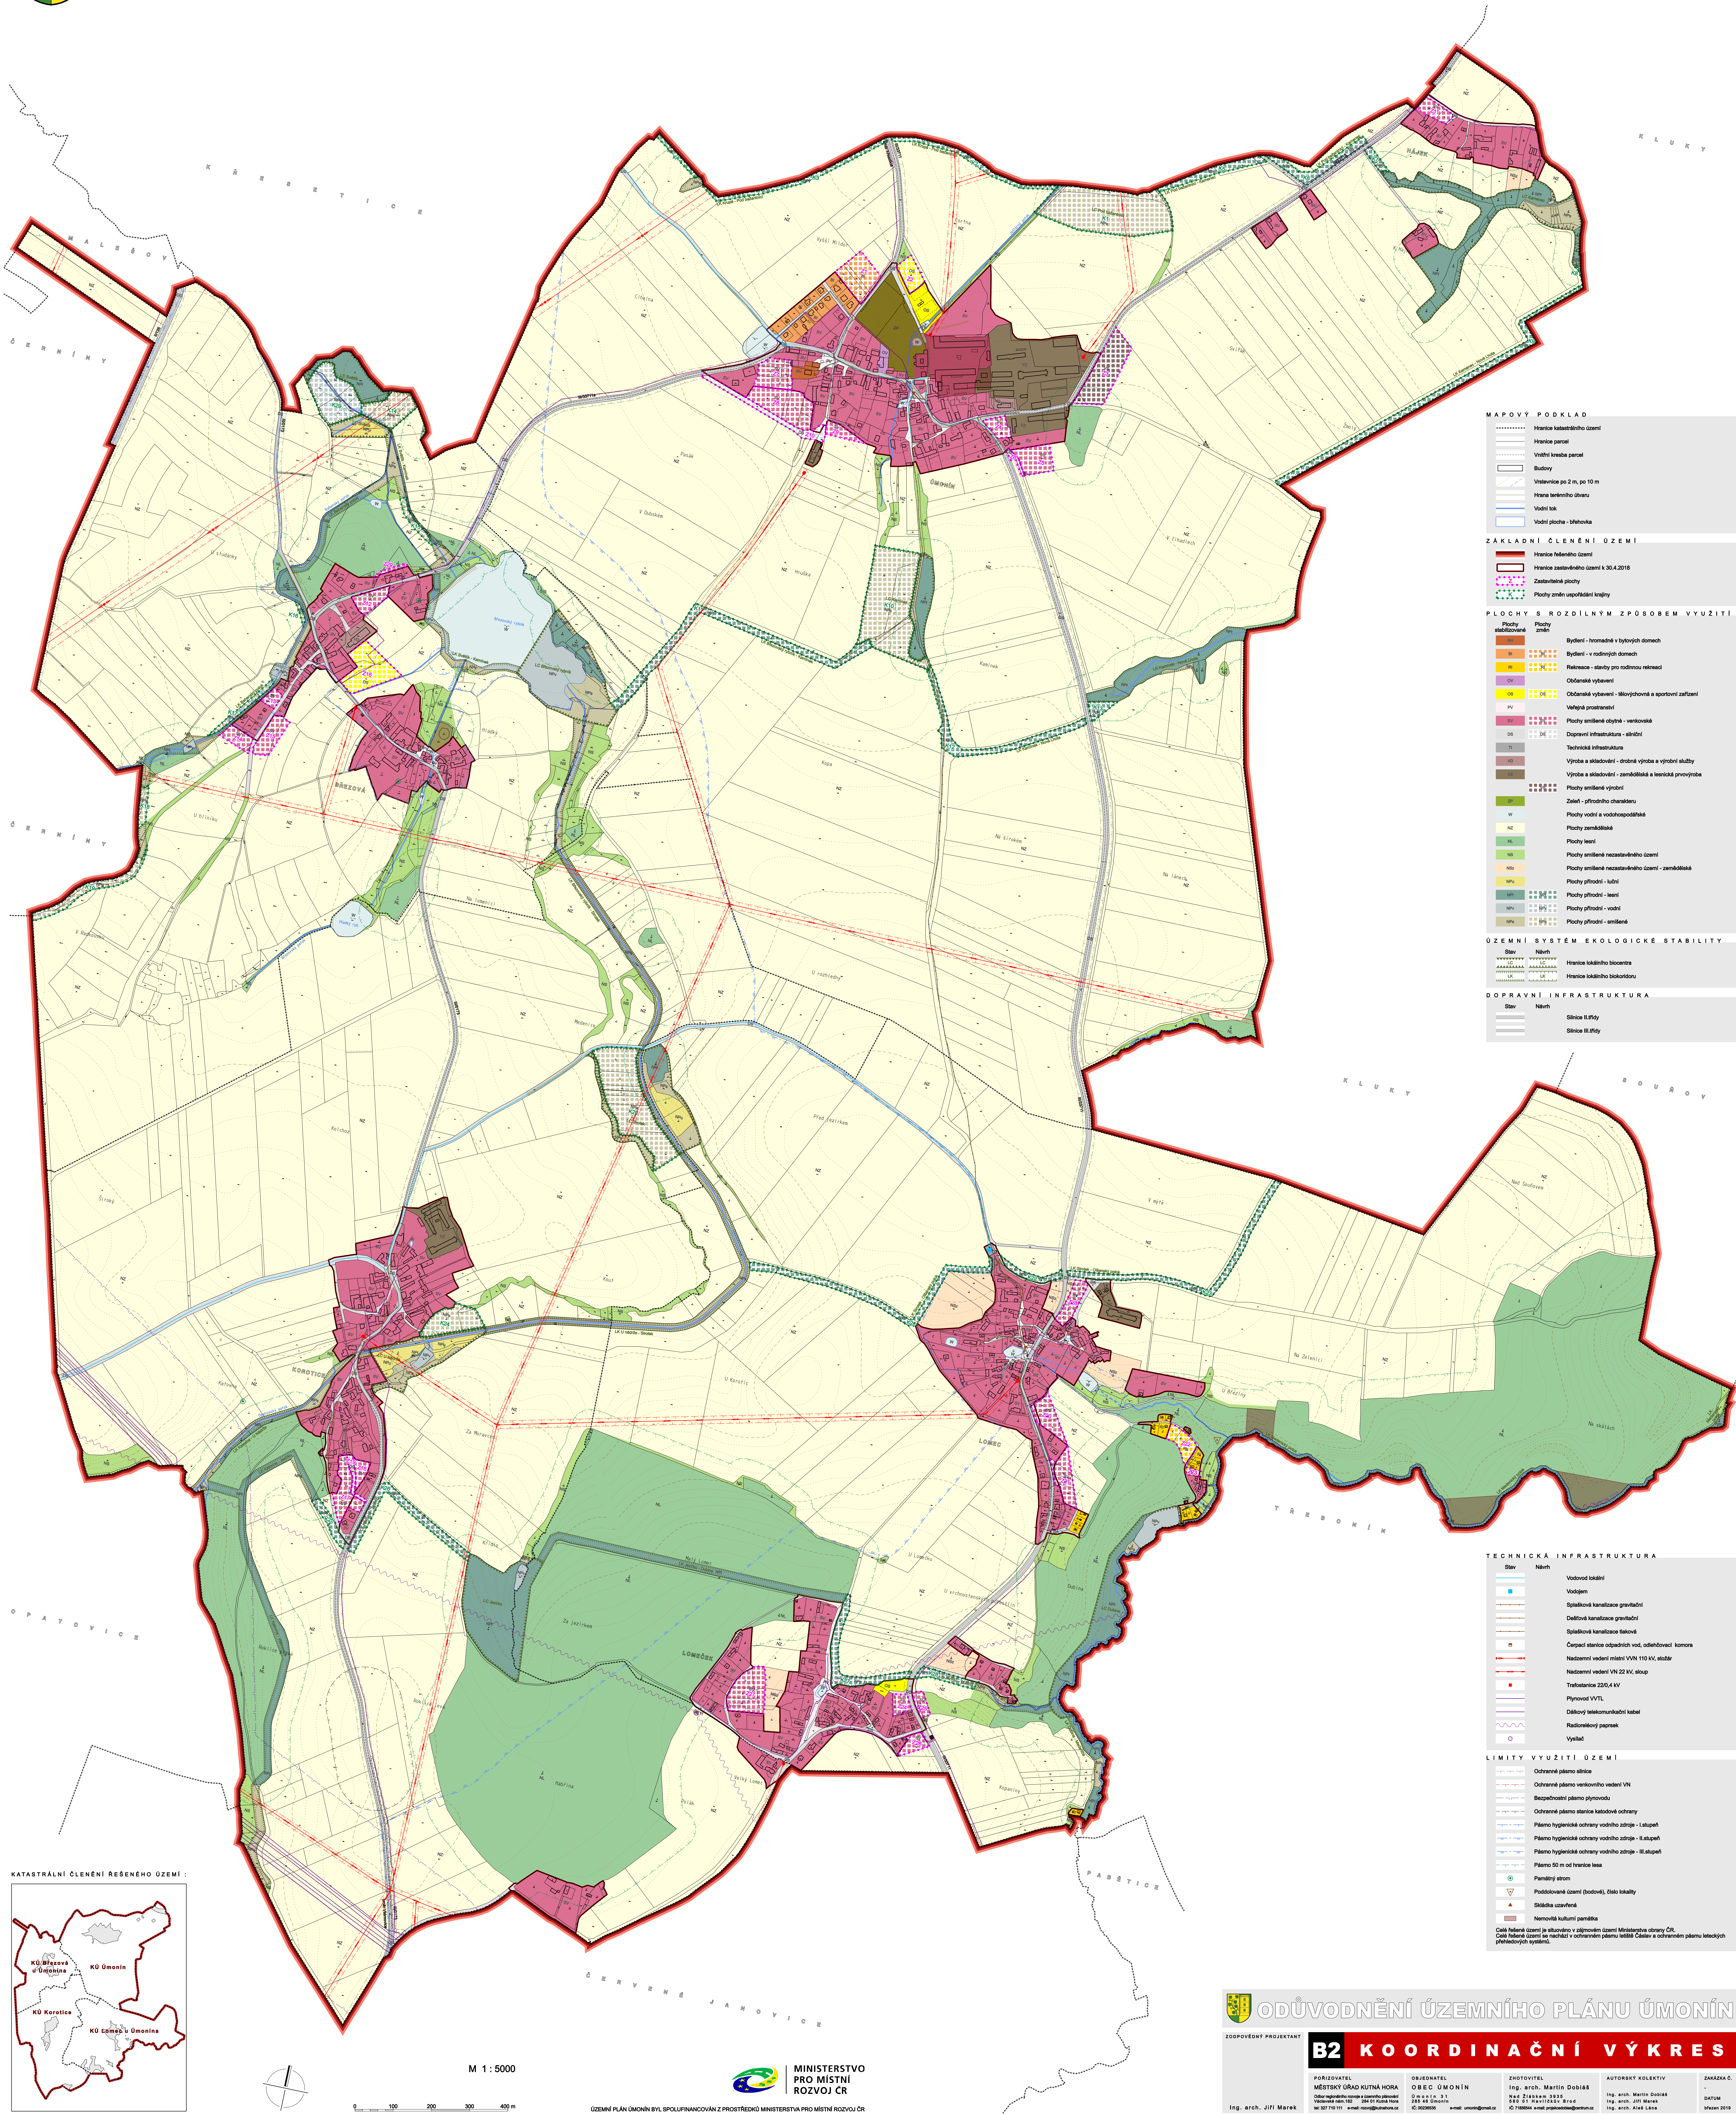

MAPOVÝ PODKLAD	
	Hranice katastrálního území
	Vnitřní hranice parcel
	Budovy
	Vstřednice po 2 m, po 10 m
	Vodní tok
	Vodní plocha - břehovka

ZÁKLADNÍ ČLENĚNÍ ÚZEMÍ	
	Zastavěné plochy
	Plochy změn uspořádání krajiny

PLOCHY S ROZDÍLNÝM ZPŮSOBEM VYUŽITÍ	
	Plochy stabilizované
	Plochy změn
	Bydlení - hromadné v bytových domech
	Bydlení - v rodinných domech
	Rekreace - stavby pro rodinnou rekreaci
	Občanské vybavení
	Občanské vybavení - školské a sportovní zařízení
	Veřejná prostranství
	Plochy smíšené obytné - venkovské
	Dopravní infrastruktura - silniční
	Technická infrastruktura
	Výroba a skladování - drobná výroba a výroba služeb
	Výroba a skladování - zemědělská a lesnická provozy
	Plochy smíšené výrobní
	Zeleň - přírodní charakteru
	Plochy vodní a vodohospodářské
	Plochy zemědělské
	Plochy lesní
	Plochy smíšené nezastavěného území
	Plochy smíšené nezastavěného území - zemědělské
	Plochy přírodní - lesní
	Plochy přírodní - lesní
	Plochy přírodní - vodní
	Plochy přírodní - smíšené



ÚZEMNÍ SYSTÉM EKOLOGICKÉ STABILITY	
	Stav
	Návrh
	Hranice lokálního biocentra
	Hranice lokálního biokoridoru

DOPRAVNÍ INFRASTRUKTURA	
	Stav
	Návrh
	Silnice II. třídy
	Silnice III. třídy

TECHNICKÁ INFRASTRUKTURA	
	Stav
	Návrh
	Vodovod lokální
	Splachková kanalizace gravitační
	Dělicí kanalizace gravitační
	Splachková kanalizace tlaková
	Plynovod VVT
	Dálkový telekomunikační kabel

LIMITY VYUŽITÍ ÚZEMÍ	
	Ochranné pásmo silnice
	Ochranné pásmo venkovního vedení VN
	Bezpečnostní pásmo plynovodu
	Pásmo hygienické ochrany vodního zdroje - I. stupně
	Pásmo hygienické ochrany vodního zdroje - II. stupně
	Pásmo hygienické ochrany vodního zdroje - III. stupně
	Pásmo 50 m od hranice lesa
	Nemovité kulturní památky


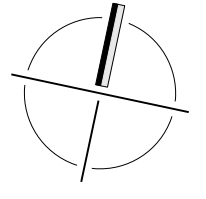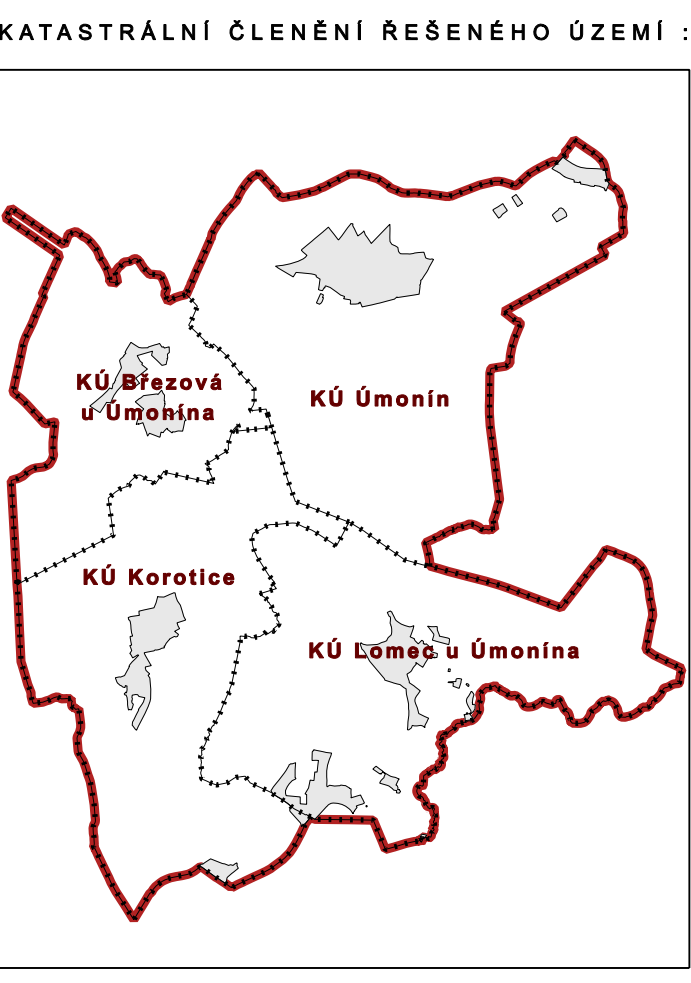

M 1:5000

0 100 200 300 400 m



MINISTERSTVO
PRO MÍSTNÍ
ROZVOJ ČR




ODŮVODNĚNÍ ÚZEMNÍHO PLÁNU ÚMONÍN

ZODPOVĚDNÝ PROJEKTANT

B2 KOORDINAČNÍ VÝKRES

POŘIZOVATEL
MĚSTSKÝ ÚŘAD KUTNÁ HORA

OBJEDNATEL
OBEC ÚMONÍN

ZHOTOVITEL
Ing. arch. Martin Dobáš

AUTORSKÝ KOLEKTIV
Ing. arch. Martin Dobáš
Ing. arch. Jiří Měsíček
Ing. arch. Alena Lána

ZAKÁZKA Č.
-
DATUM
